




# ECO-RICICLI Srl

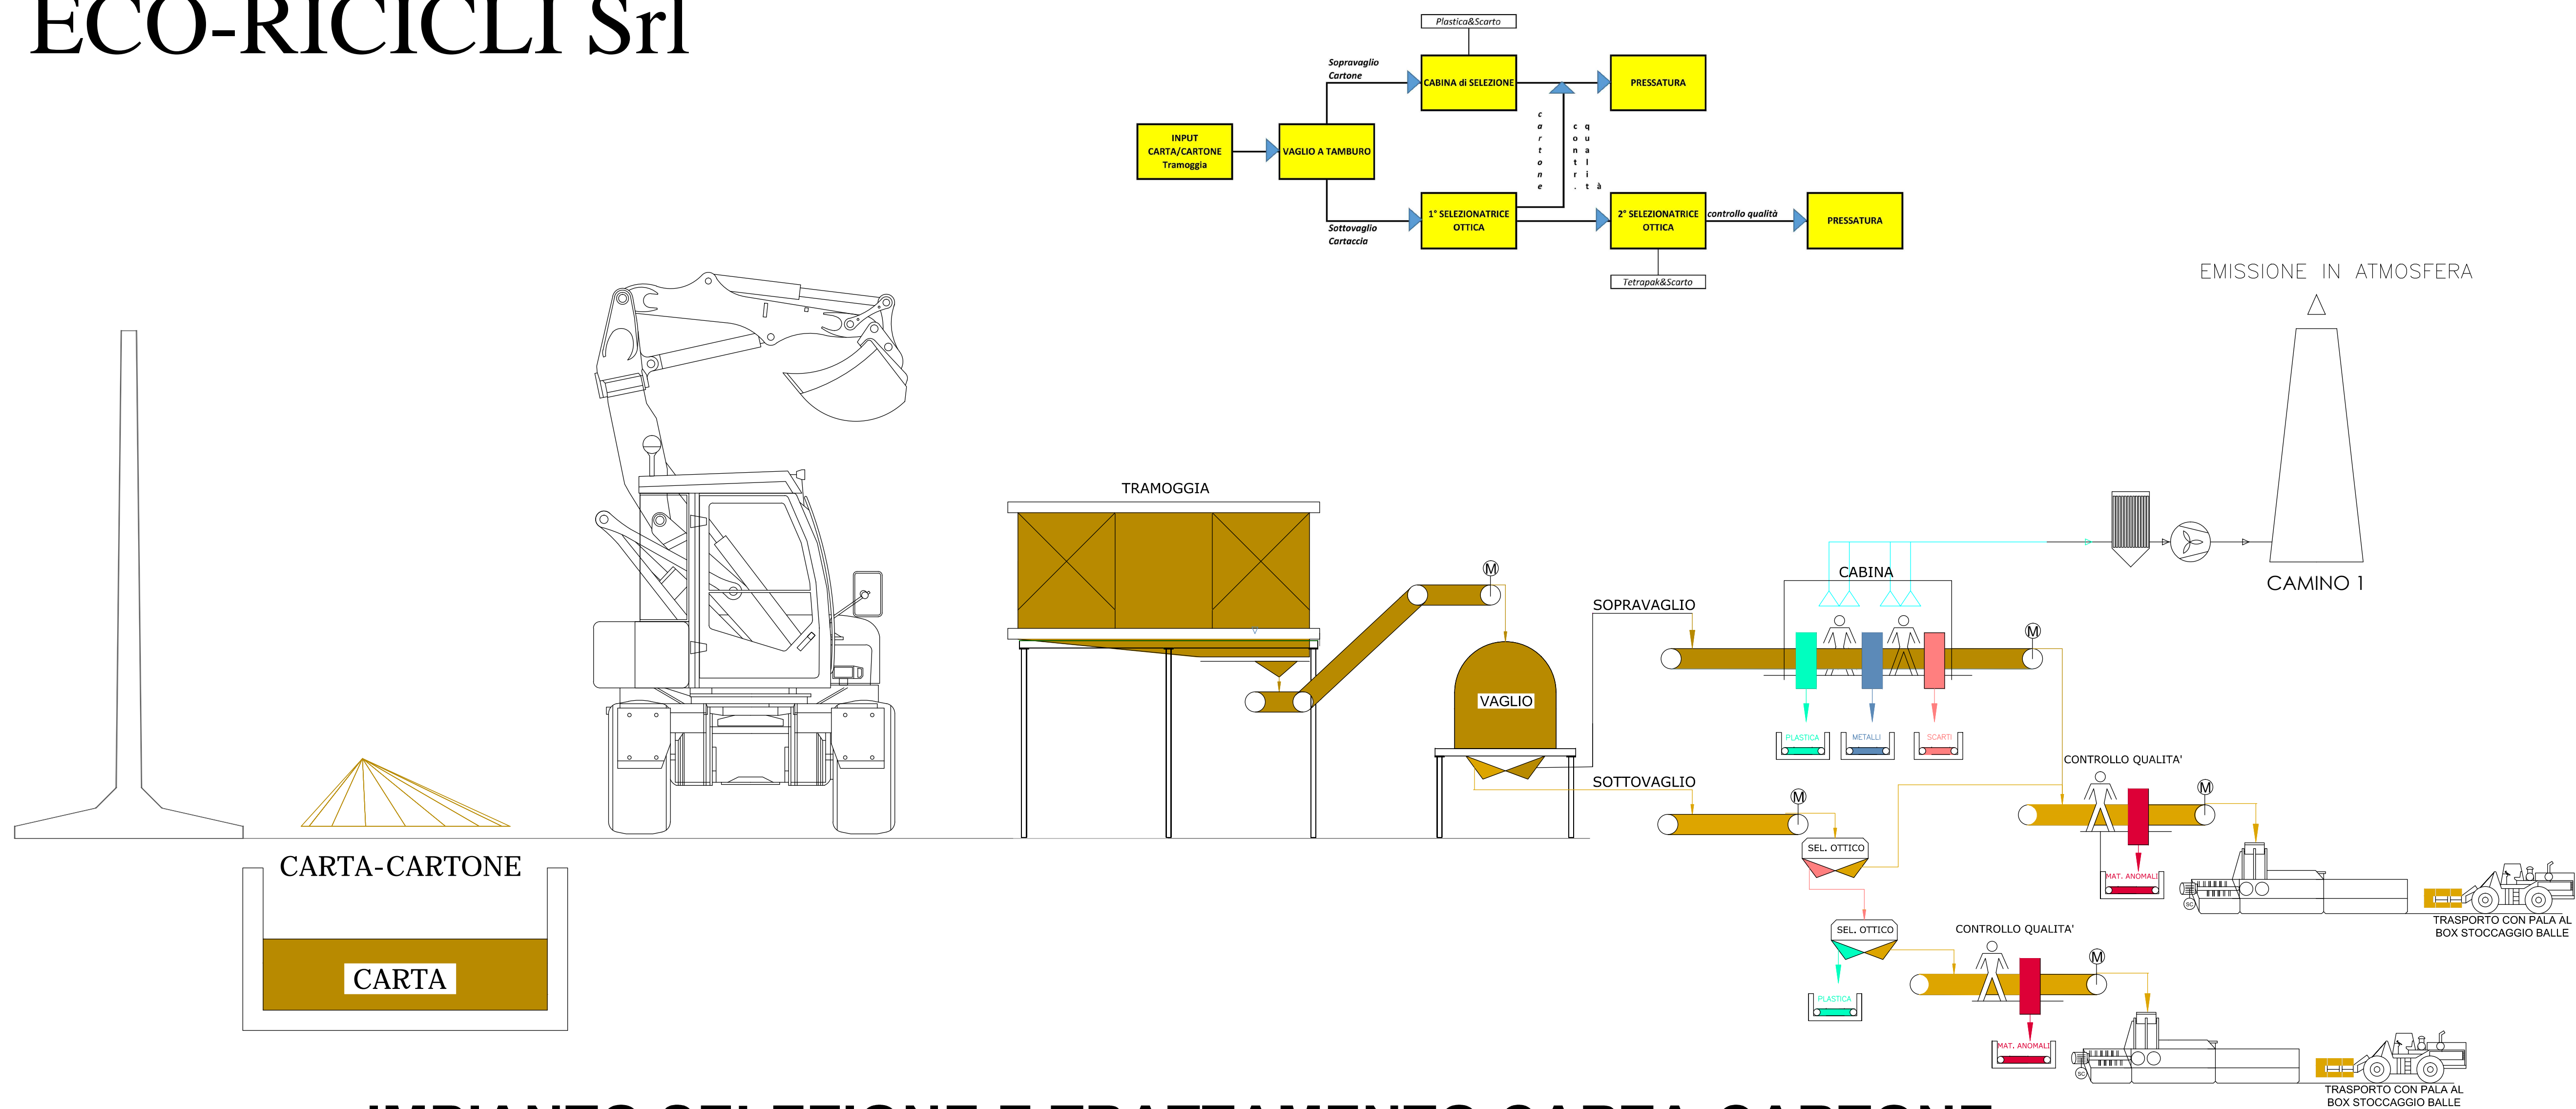

## IMPIANTO SELEZIONE E TRATTAMENTO CARTA-CARTONE FLUSSO DI MASSA

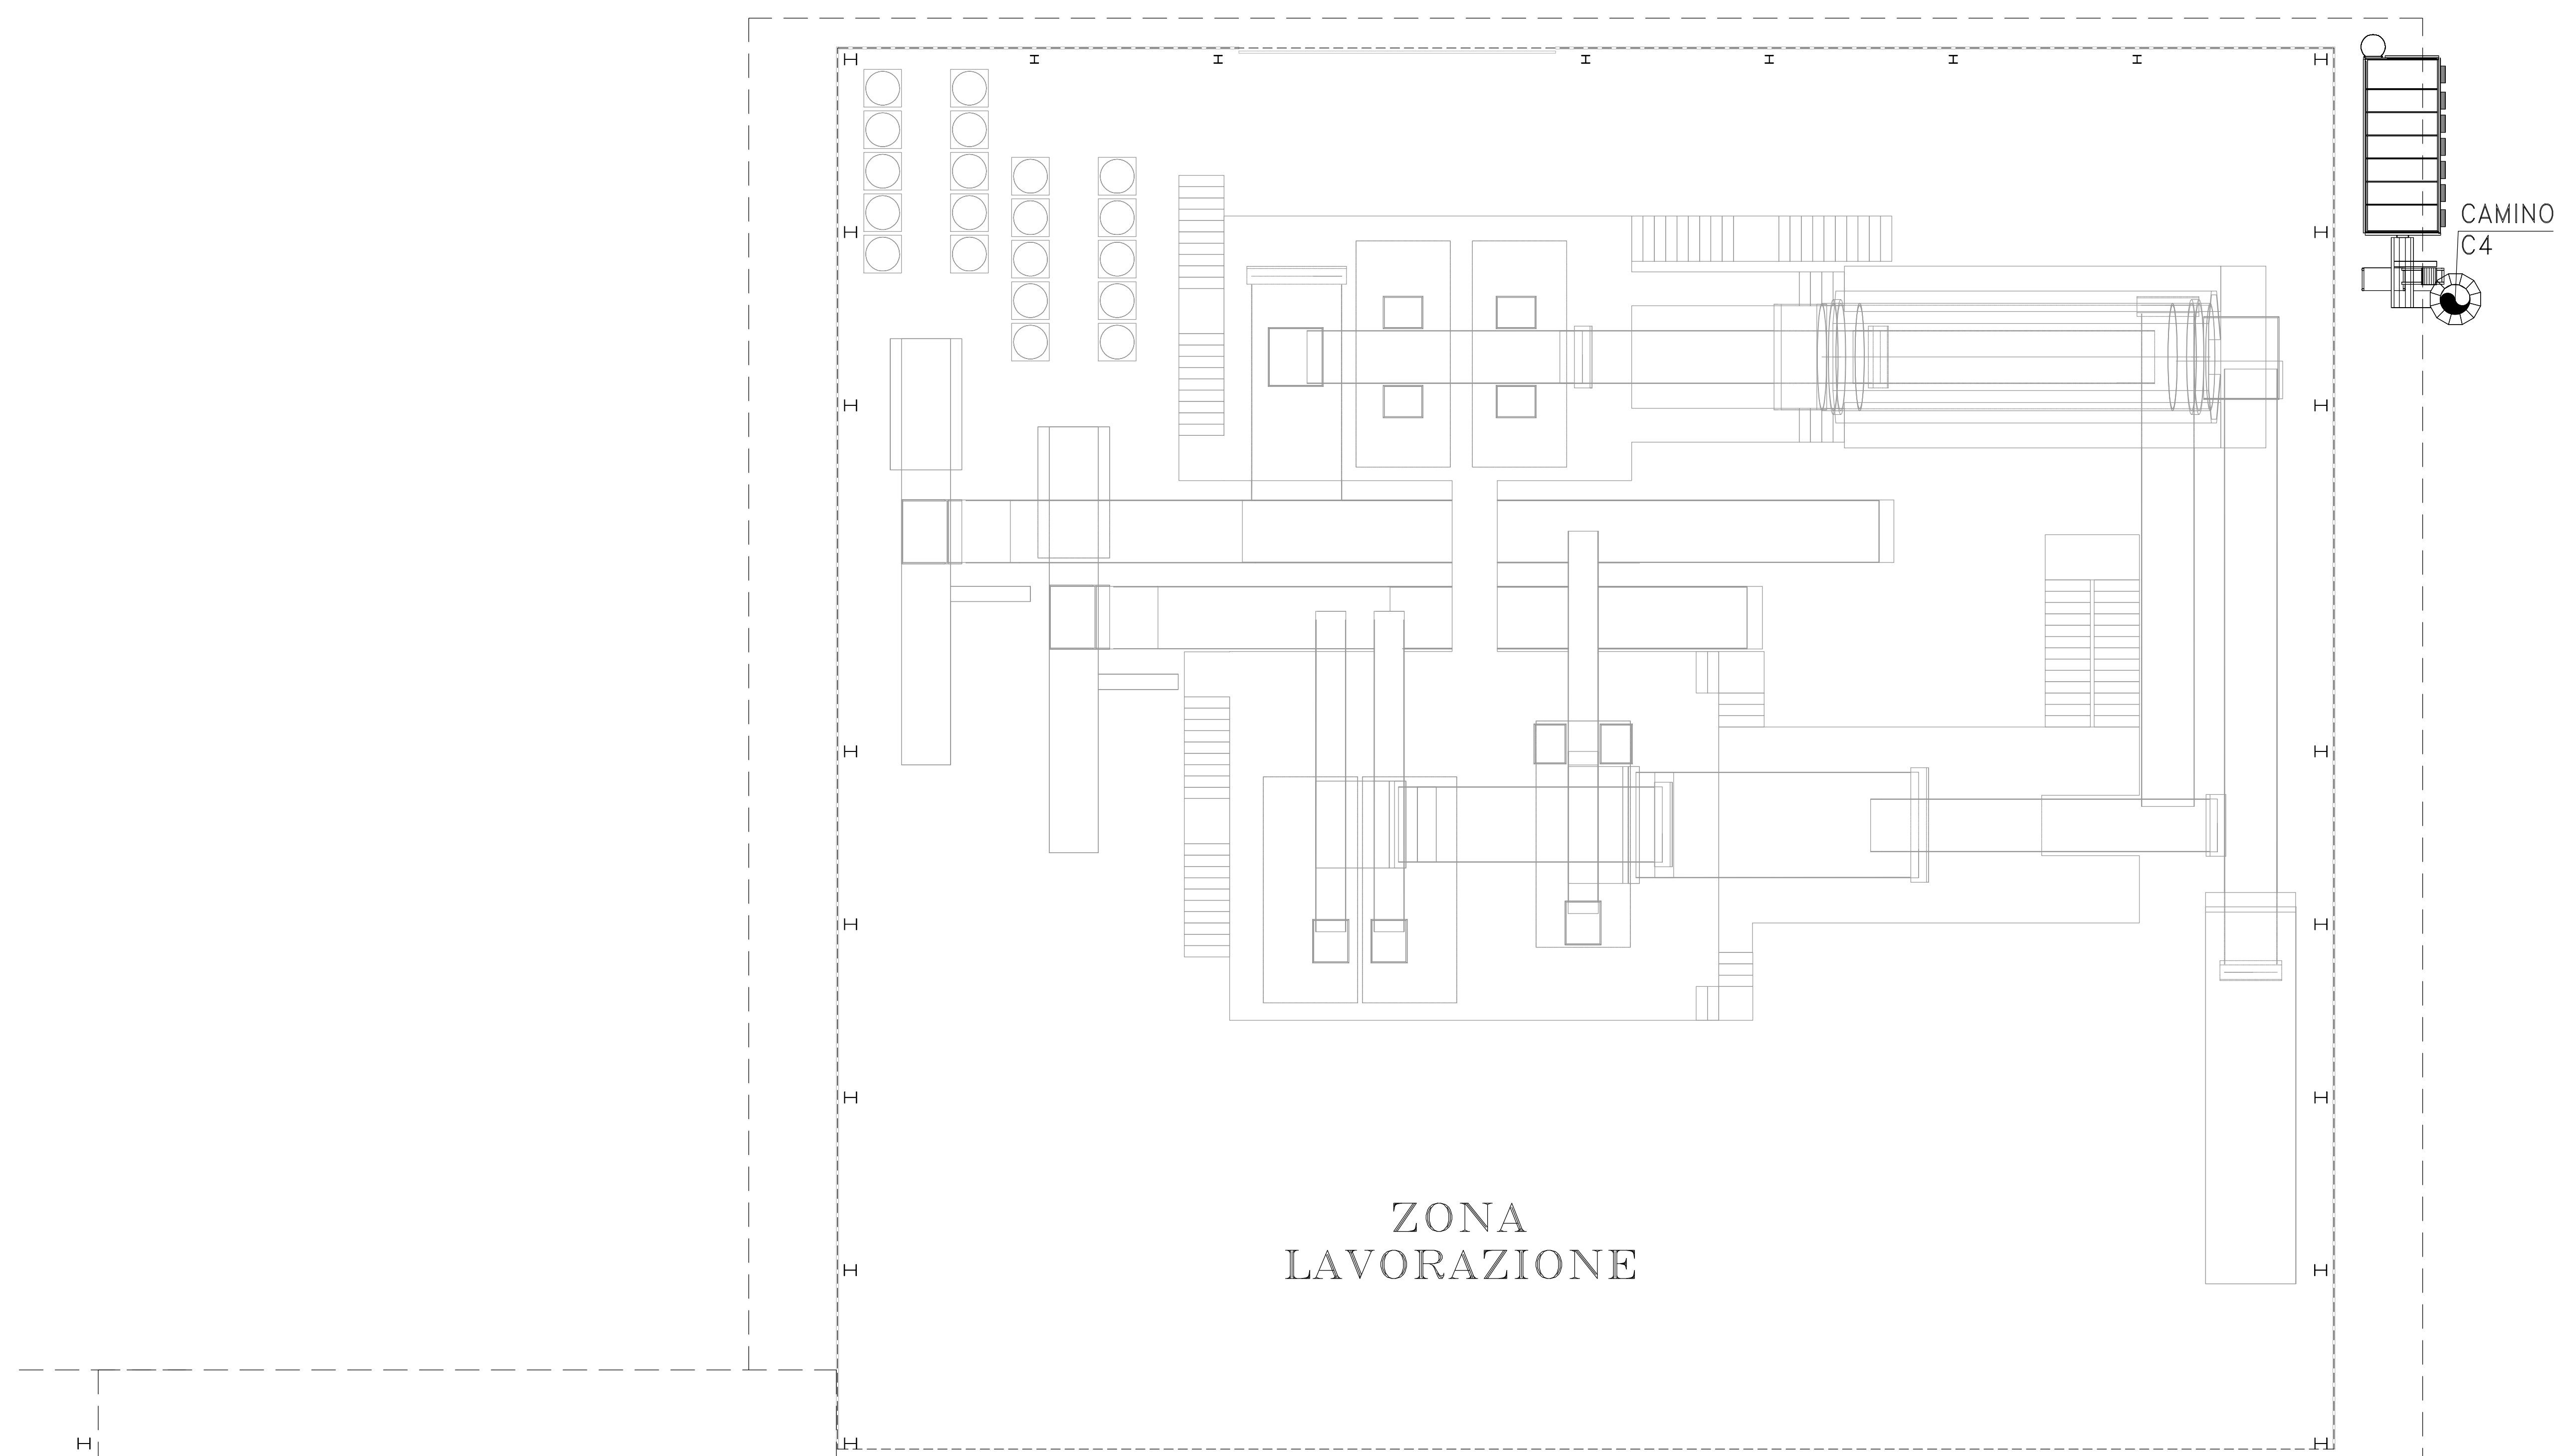

AREA 10 HA - PLANIMETRIA GENERALE INSEDIAMENTO CARTA

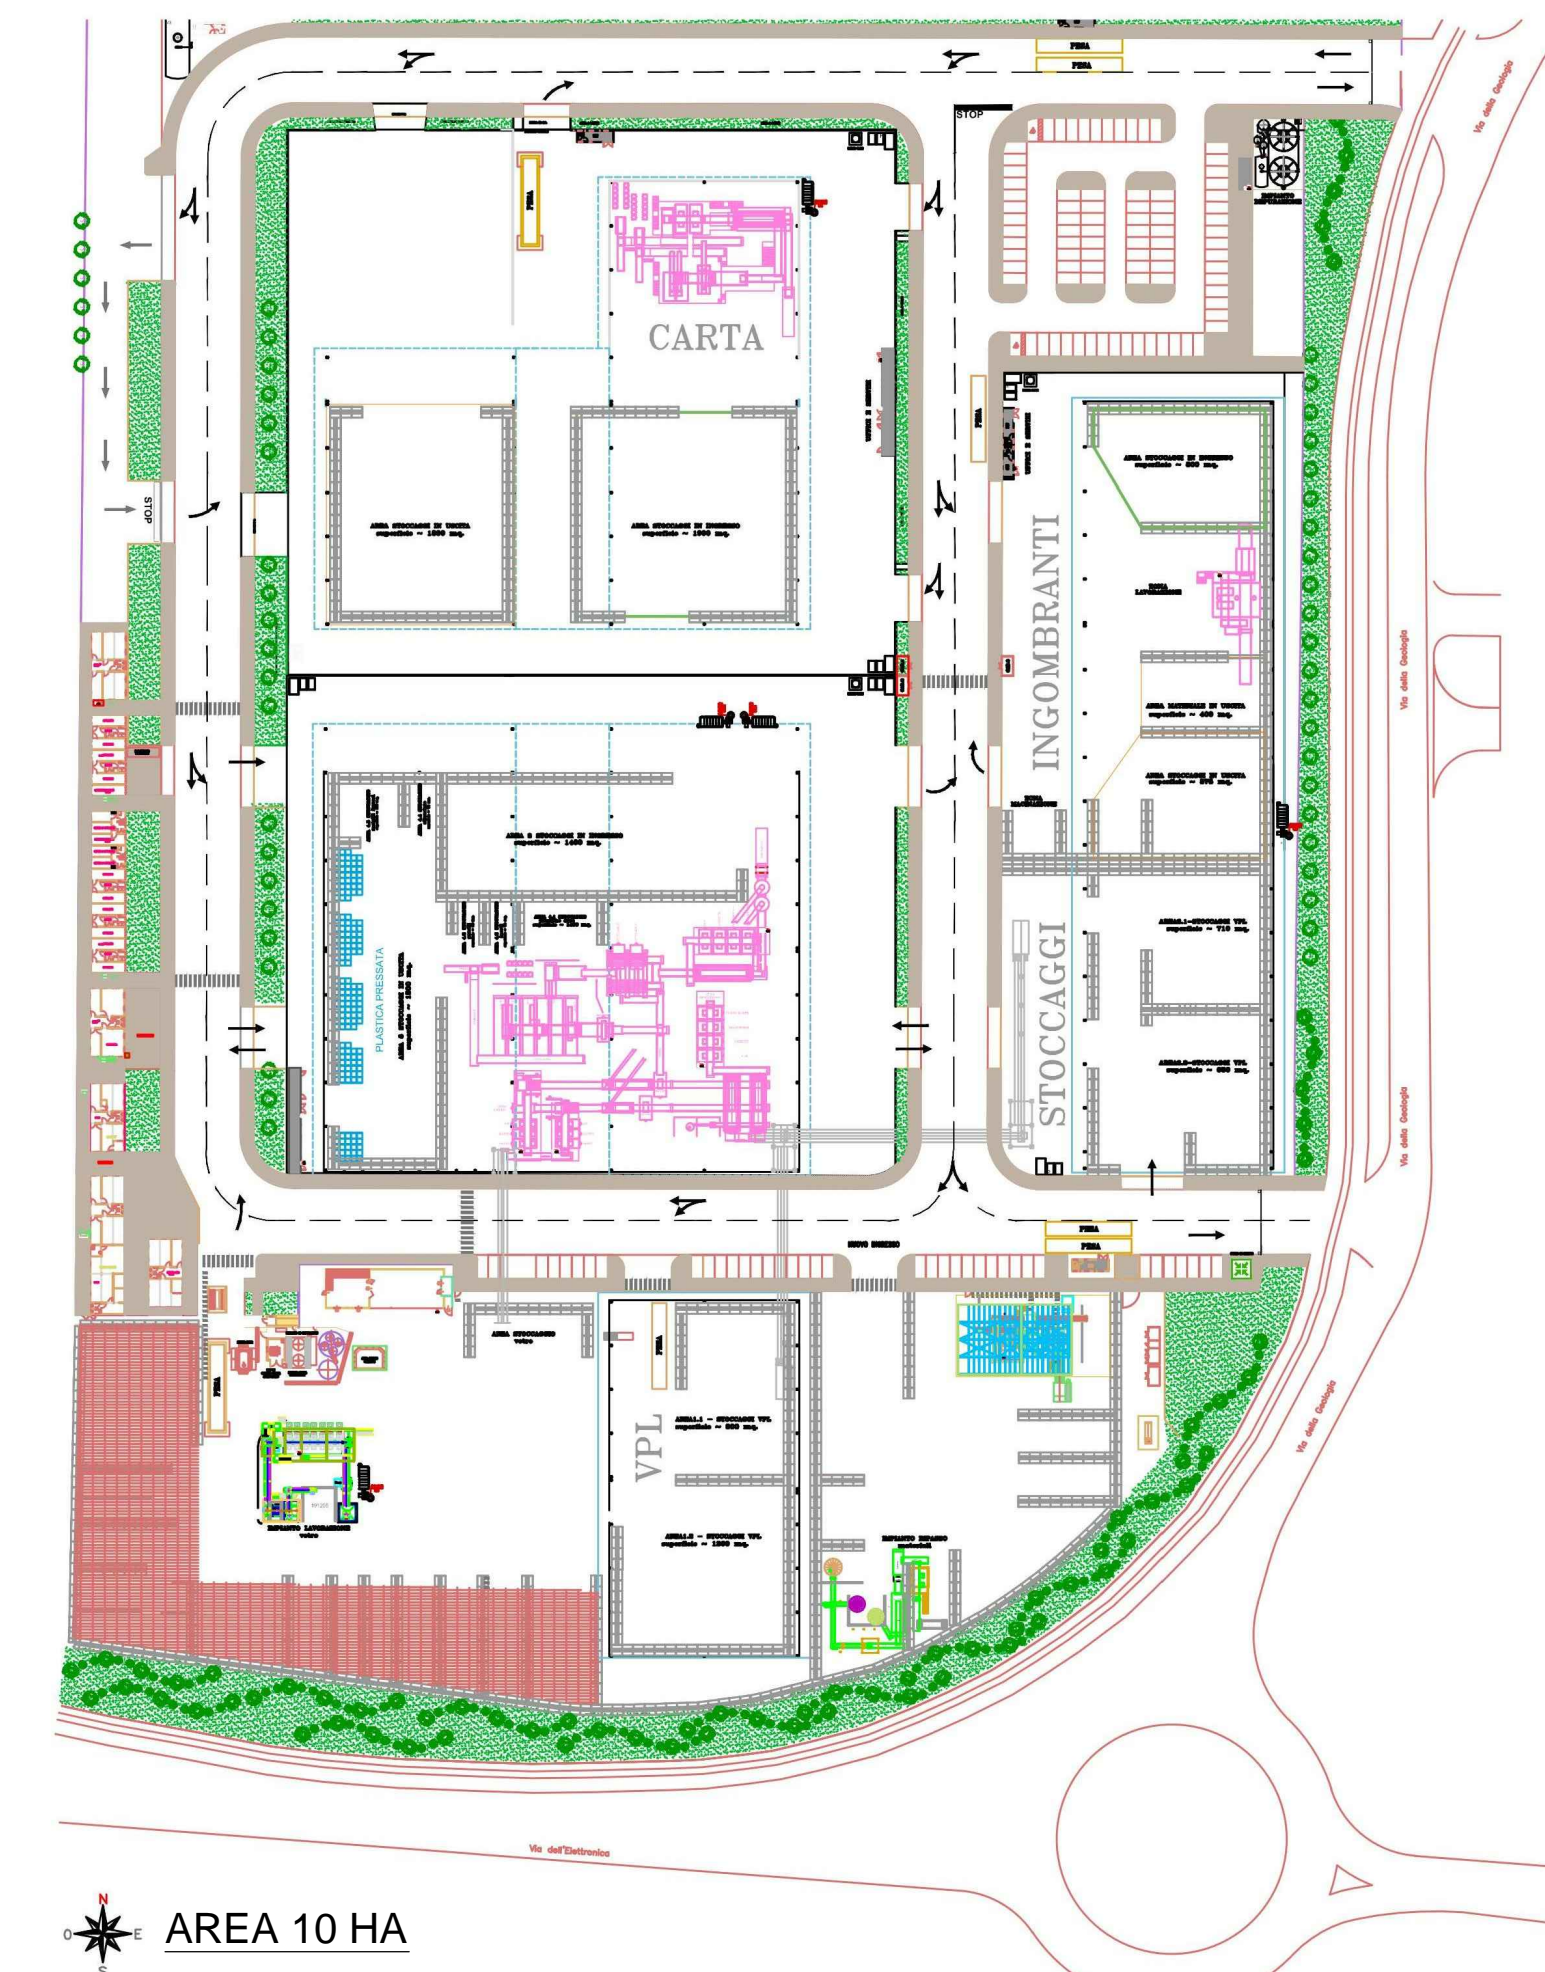

AREA 10 HA

### DATI TECNICI

#### IMPIANTO INGOMBRANTI

Capacità trattamento annua	72.000 t
Capacità trattamento giornaliera	270 t
Capacità trattamento oraria	20,8 t
Capacità di stoccaggio complessiva	4290 t

0	14/07/2017	2.0	-	Prima emissione	
REV.	DATA	DESIGNATO	CONTROLLATO	APPROVATO	VERIFICA NORME
DESCRIZIONE REVISIONI					
COMMITTENTE: <b>ECO-RICICLI VERITAS SRL</b>					
SEDE: via della Geologia, "Area 43 ha", Marghera (VE)					
P. Inv: 03643900230					
PROGETTO:					
ECODISTRETTO DI MARGHERA AREA 10 HA					
LOCALIZZAZIONE: COMUNE DI VENEZIA - MALCONTENTA Ex "Area 43 ha"					
LIVELLO PROGETTUALE: <b>PROGETTO DEFINITIVO</b>					
FIRME:					
IL COMMITTENTE <b>ECO-RICICLI VERITAS SRL</b> ECO-RICICLI VERITAS S.R.L. Il Direttore					
FIRME:					
IL TECNICO AMBIENTALE <b>Dott. Ag. Sandro SATTIN</b>					
ELABORATO N.: <b>009.00</b>					
TITOLO: <b>SCHEMA DI FLUSSO INSEDIAMENTO - CARTA</b>					
SCALA: 1:200					
ARCHIVIO INFORMATICO: Ecodistretto Area 43ha (Area 10 ha, Non Insediamenti)					
Luglio 2017					
I diritti d'autore appartengono alla società indicata - E' vietato riprodurre senza permesso esplicito qualsiasi contenuto					

via Della Geologia  
Corteo di Marghera (VE)  
Tel.041-2293961  
mod. info@eco-ricicli.it

PROGETEK S.r.l.  
Corteo del Popolo, 30 - 45100 - ROVERETO  
Tel. +390542414044 / Fax +390542414196  
web: www.progetek.it / mail: info@progetek.it

via G. Deledda n. 15  
36027 San Donà di Po (VI)  
Tel./Fax 0421-221365  
e-mail: studio@veritas.it