



ZIGNAGO VETRO S.P.A.
Stabilimento di Fossalta di Portogruaro

NUOVO FORNO 14 E RINNOVAMENTO DEL FORNO 11




Provvedimento Autorizzativo Unico Ambientale
Integrazioni richieste dagli Enti
Allegato Int-11.1: Revisione Schemi flussi idrici principali
(Allegato A25-C7)


Proponente e progettista	Consulente tecnico
<p>Zignago Vetro</p>  <p>Via Ita Marzotto 8 30025 Fossalta di Portogruaro (VE)</p>	 <p>c/o Parco Scientifico Tecnologico VEGA via delle Industrie, 5 30175 Marghera (VE) www.eambiente.it; info@eambiente.it Tel. 041 5093820; Fax 041 5093886</p>

SERVIZIO: VIA e AIA			Unità Operativa: VALUTAZIONI AMBIENTALI E AUTORIZZAZIONI	Codice Commesse: C20-007508 e C21-008078		
01	22.02.2021	Prima emissione	Zignago_All_Int-14_Vibrazioni	E. Raccanelli	P. Verardo	M. Bignolin
Rev.	Data	Oggetto	File	Redatto	Verificato	Approvato


Linee produttive Forni 11 e 12 – Configurazione autorizzata

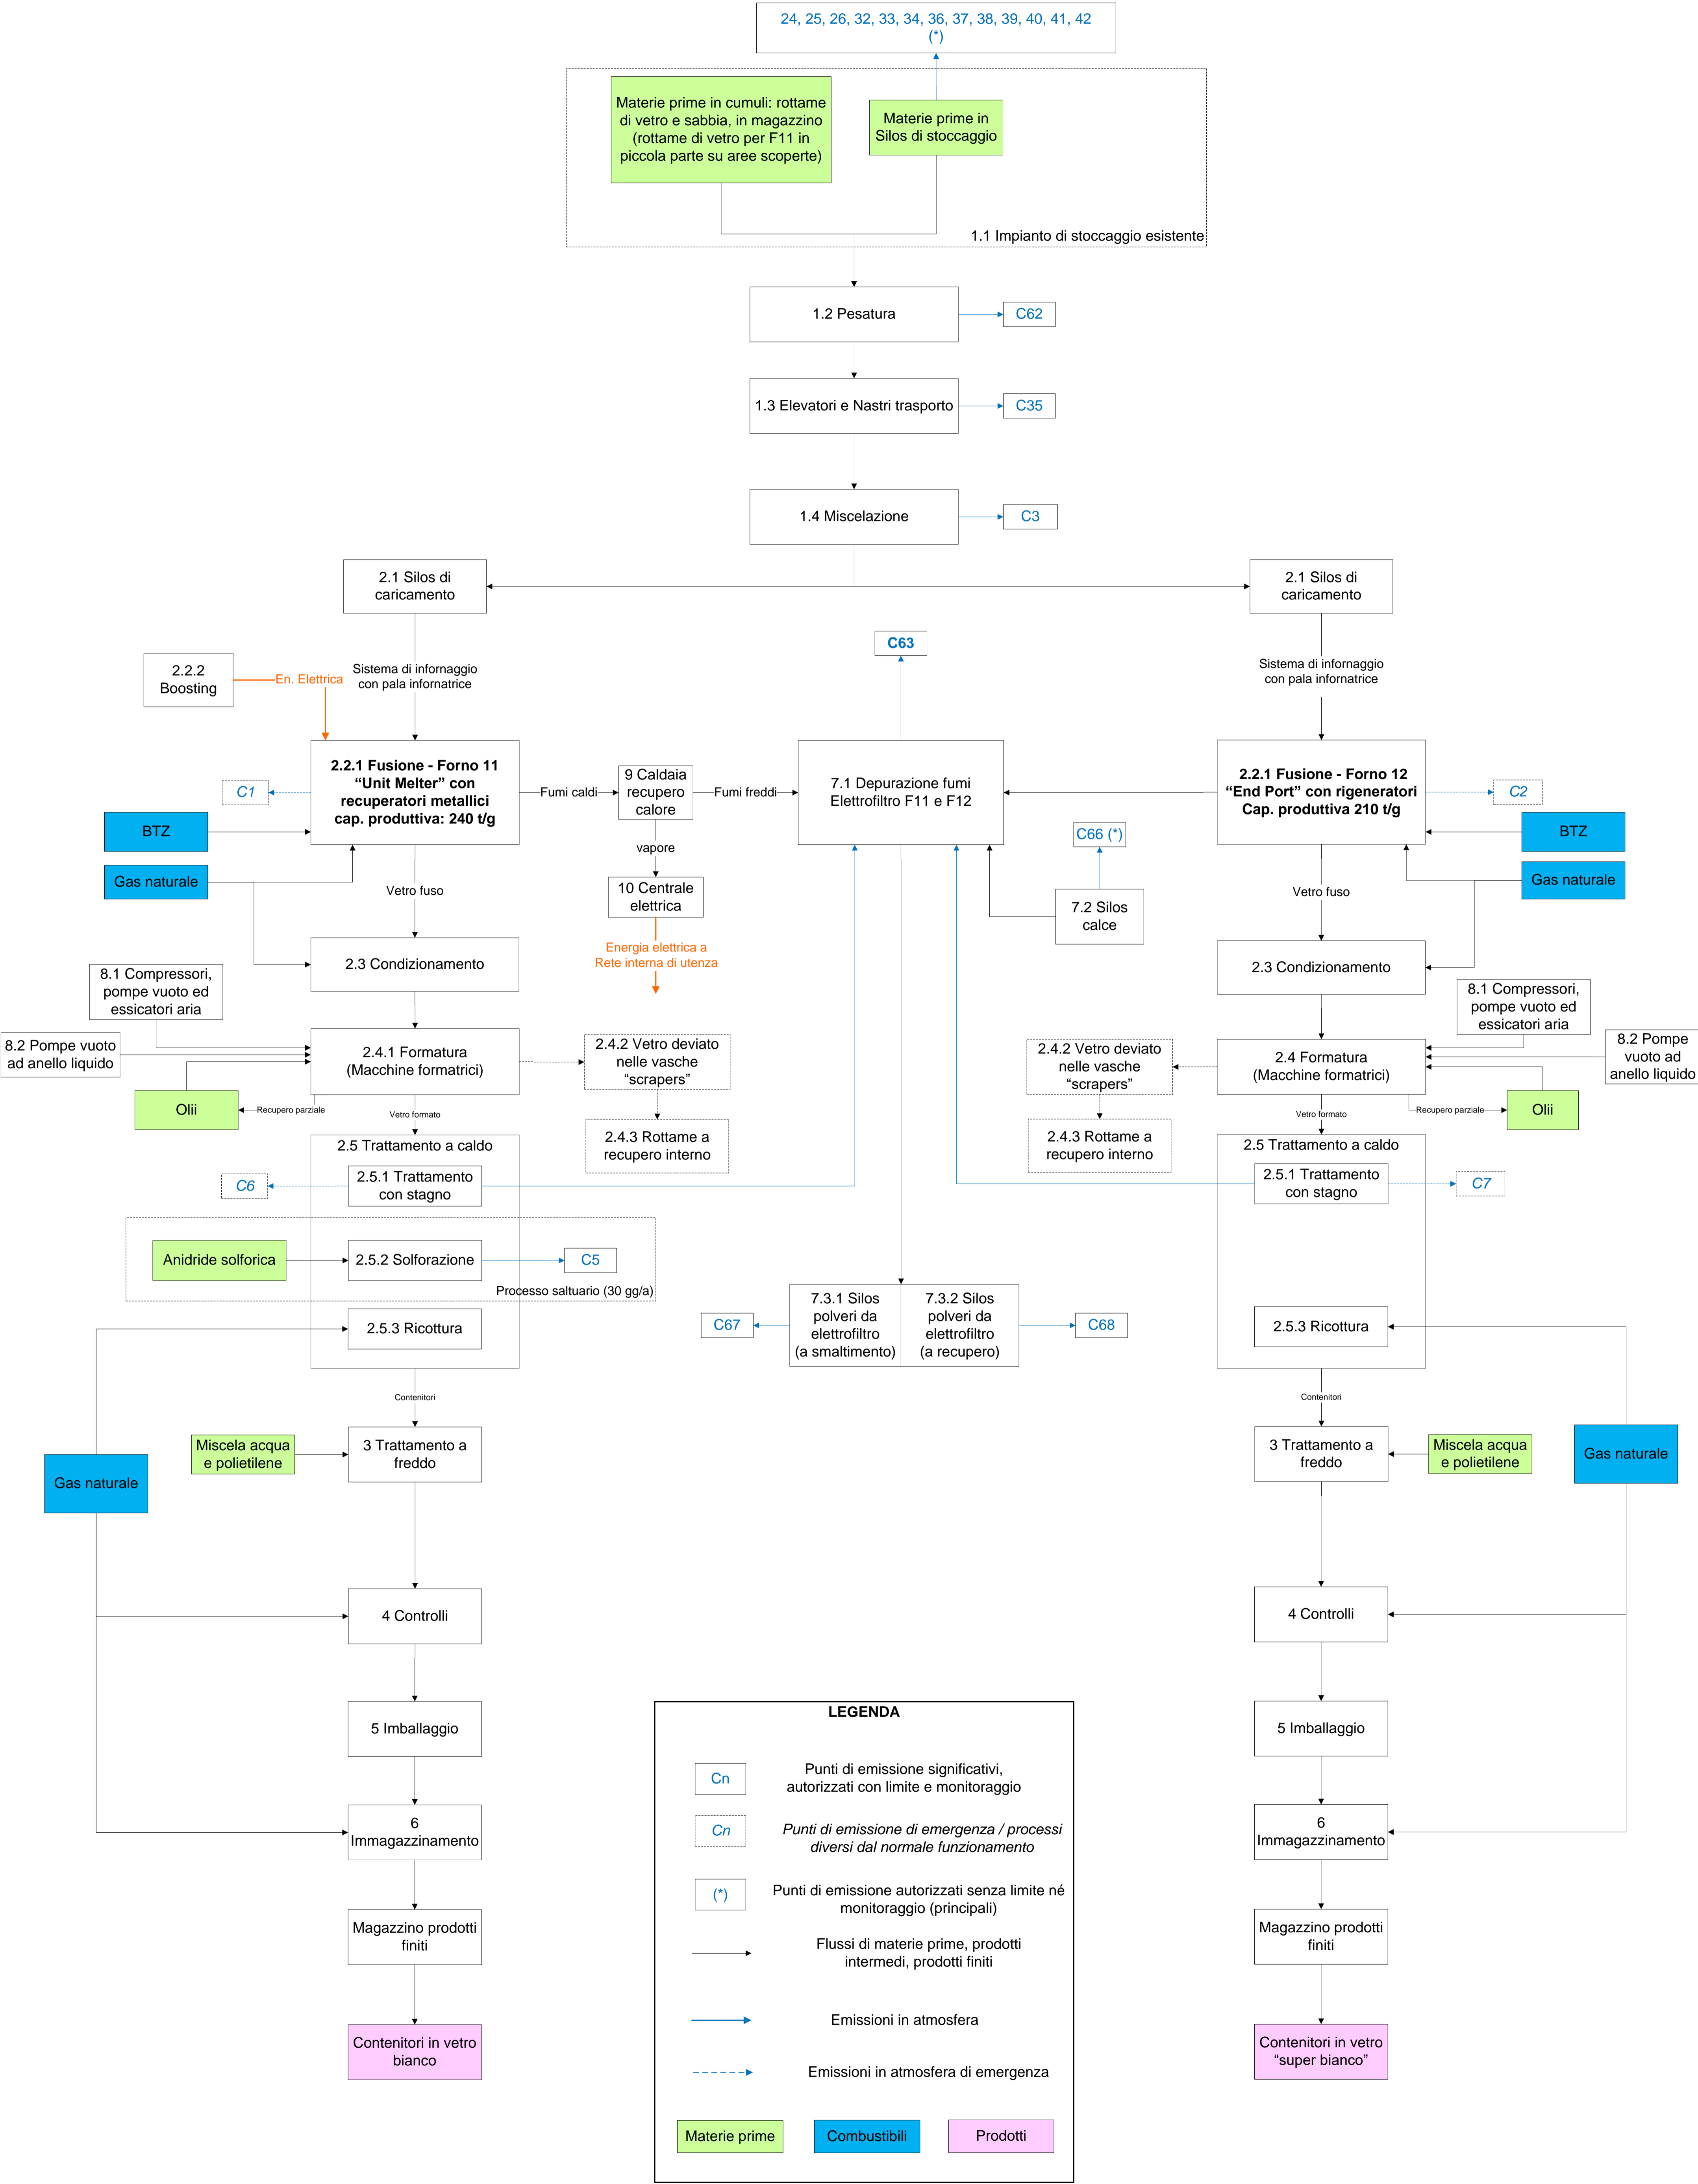

Linee produttive Forni 11 e 12 – Configurazione di Progetto

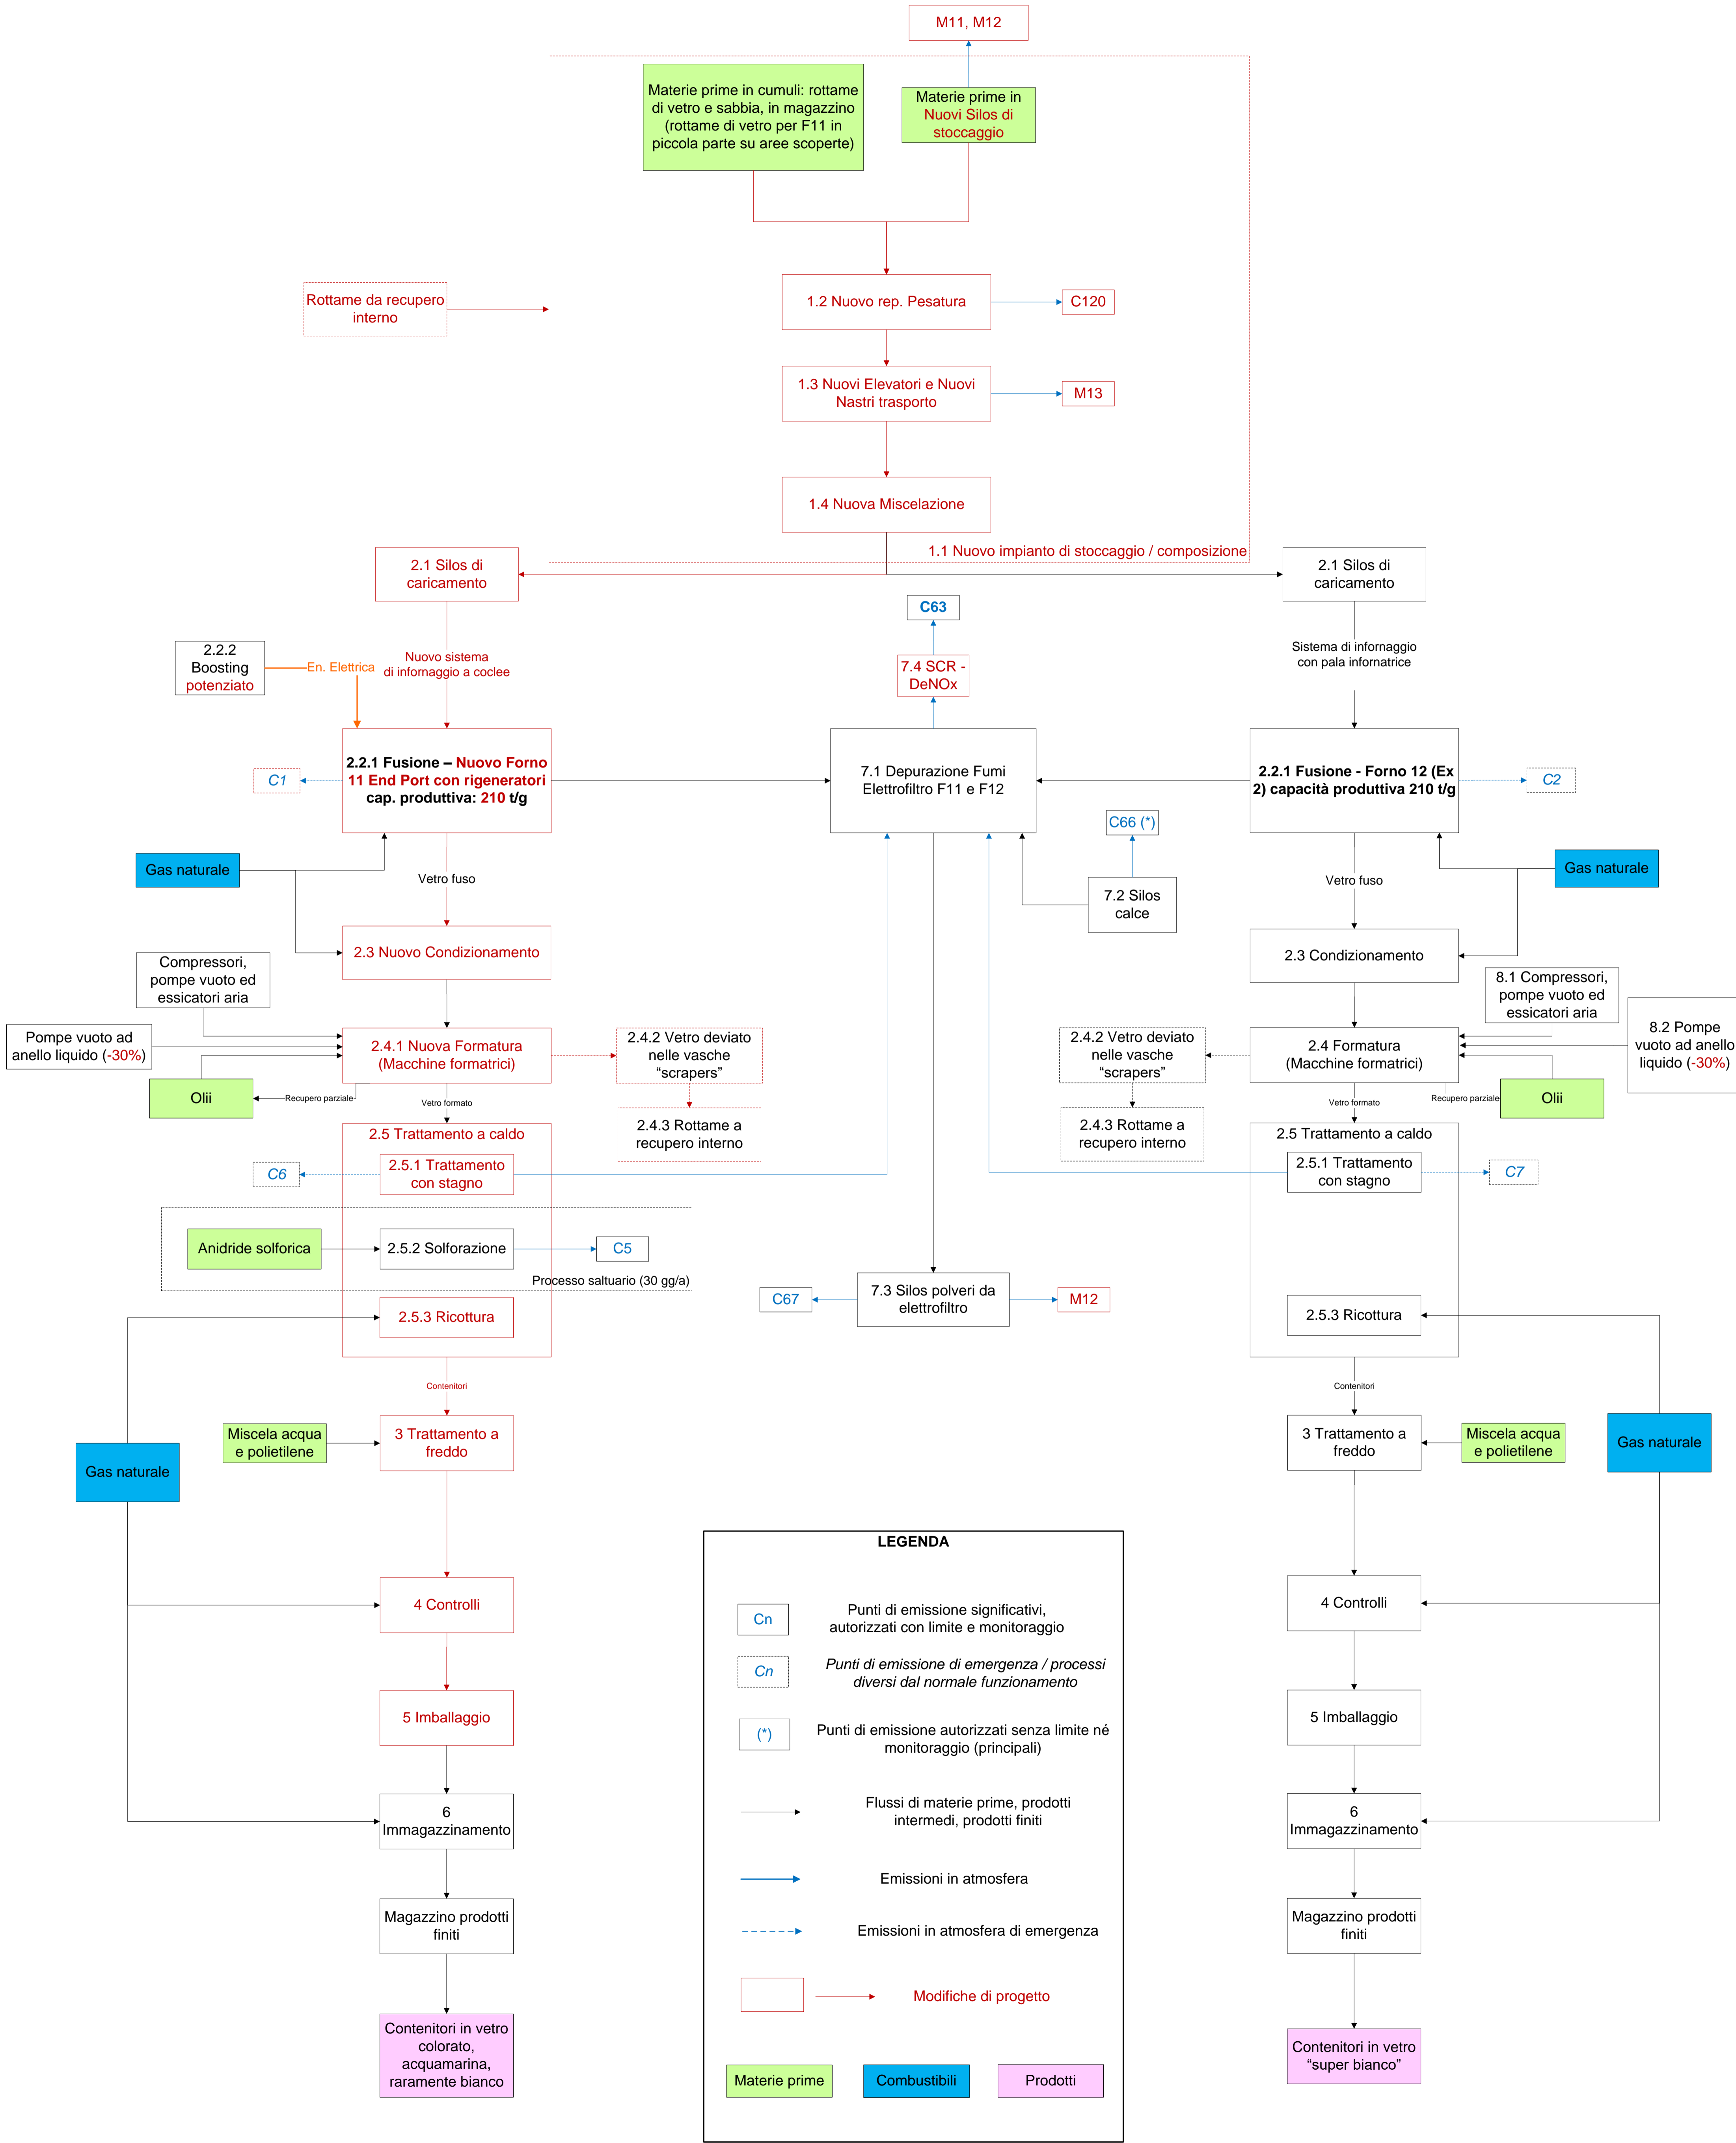


Linee produttive Forni 13 e 14 – Configurazione autorizzata e di progetto

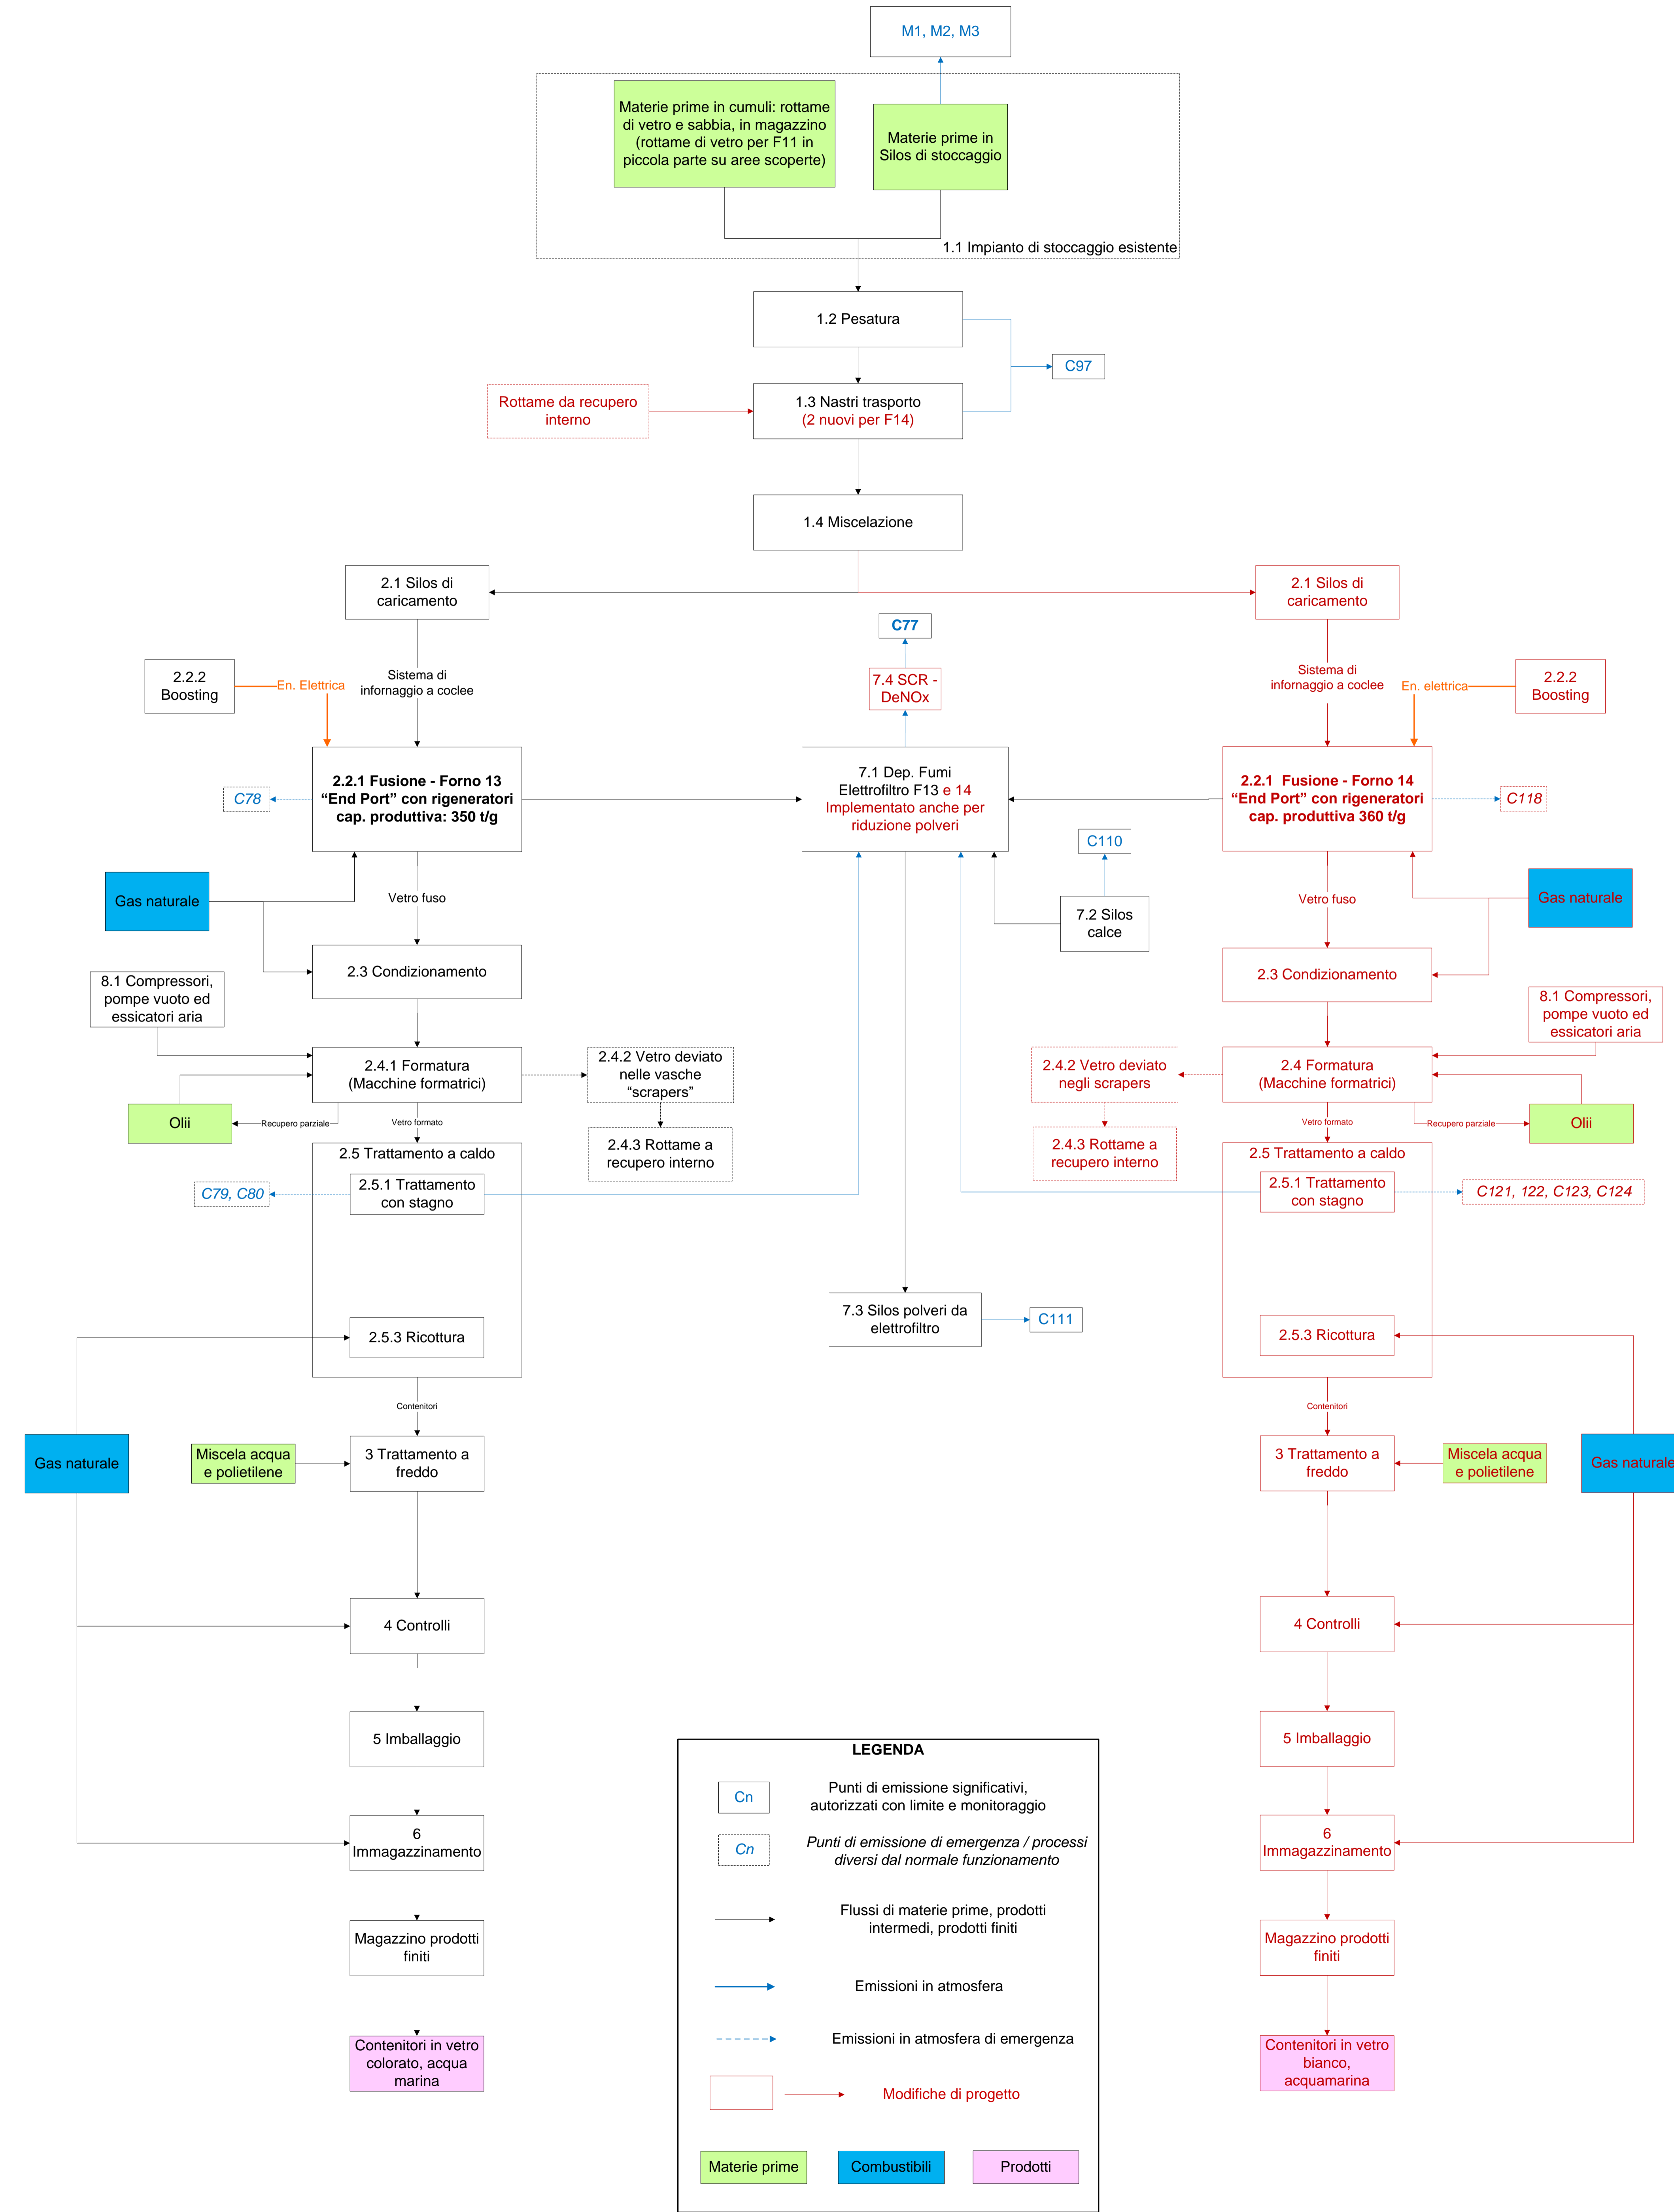


SERVIZI GENERALI – Configurazione autorizzata e di progetto


OFFICINE DI MANUTENZIONE A SERVIZIO DEI FORNI 11 E 12

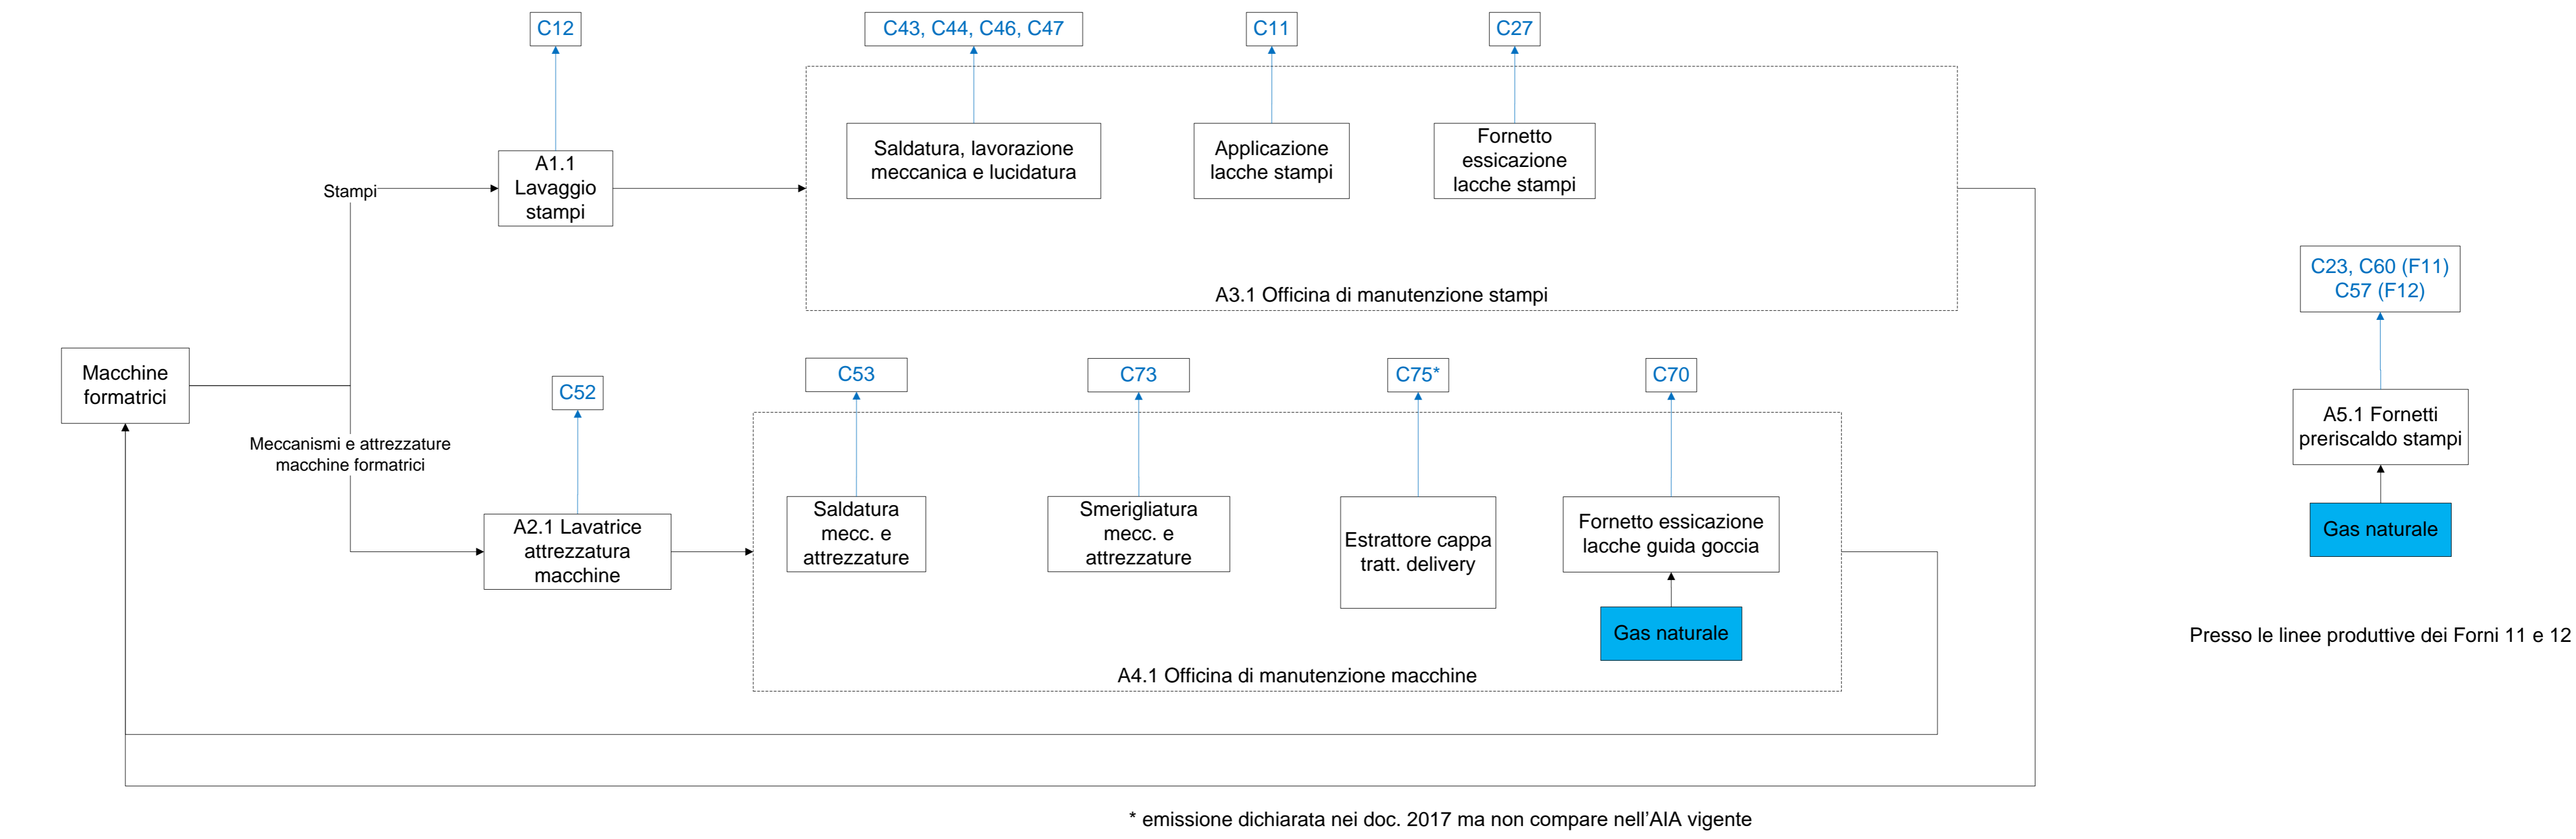


OFFICINE DI MANUTENZIONE A SERVIZIO DEL FORNO 13

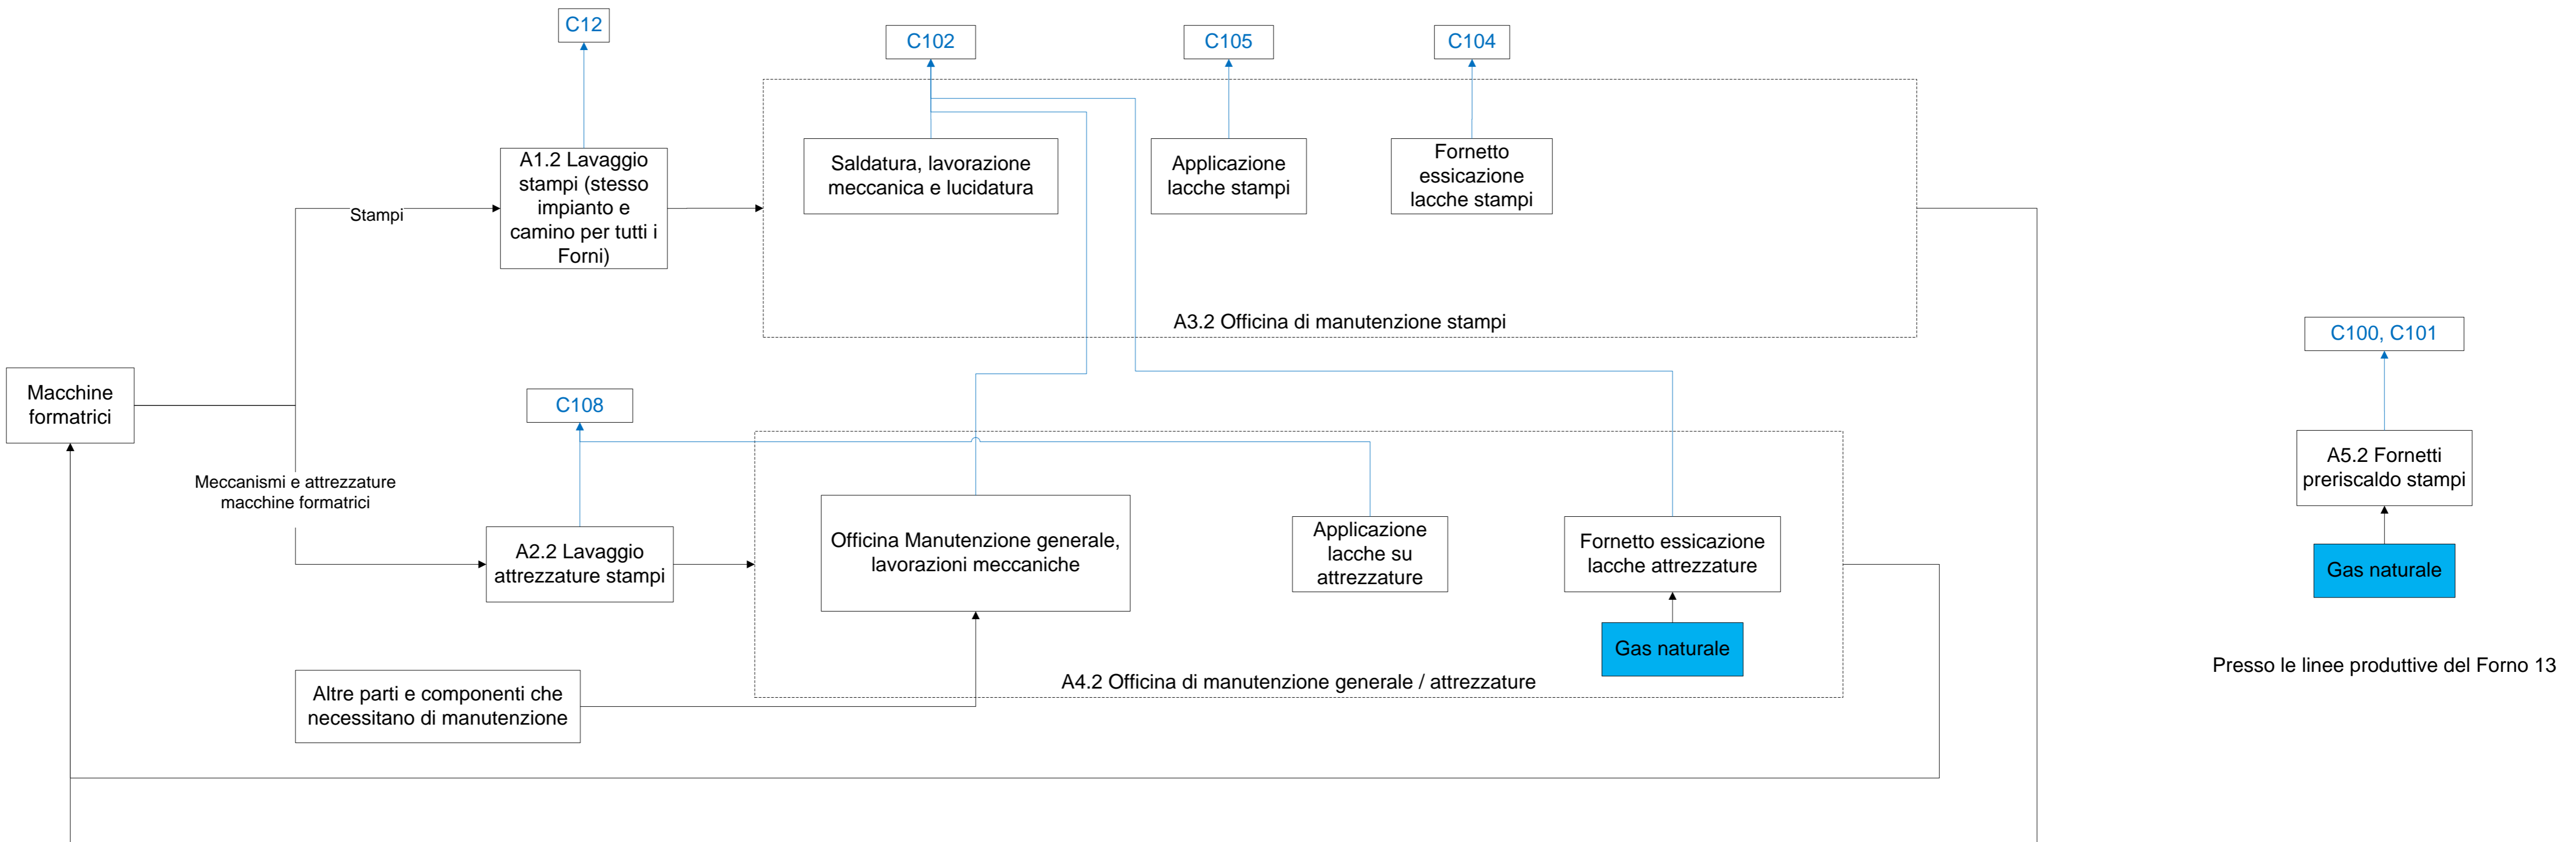


NUOVI SERVIZI AUSILIARI DI PROGETTO

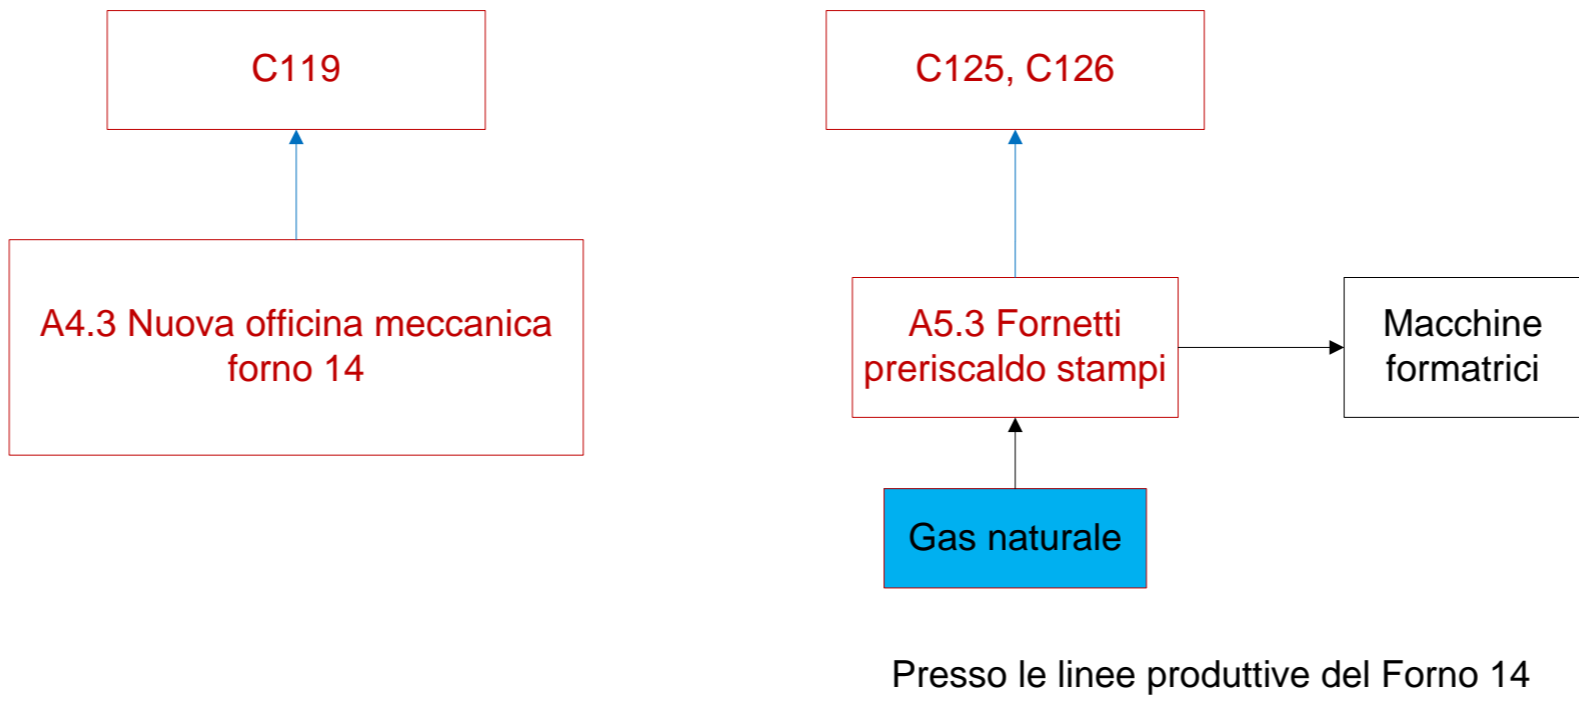


A6 GRUPPI ELETTROGENI DI EMERGENZA

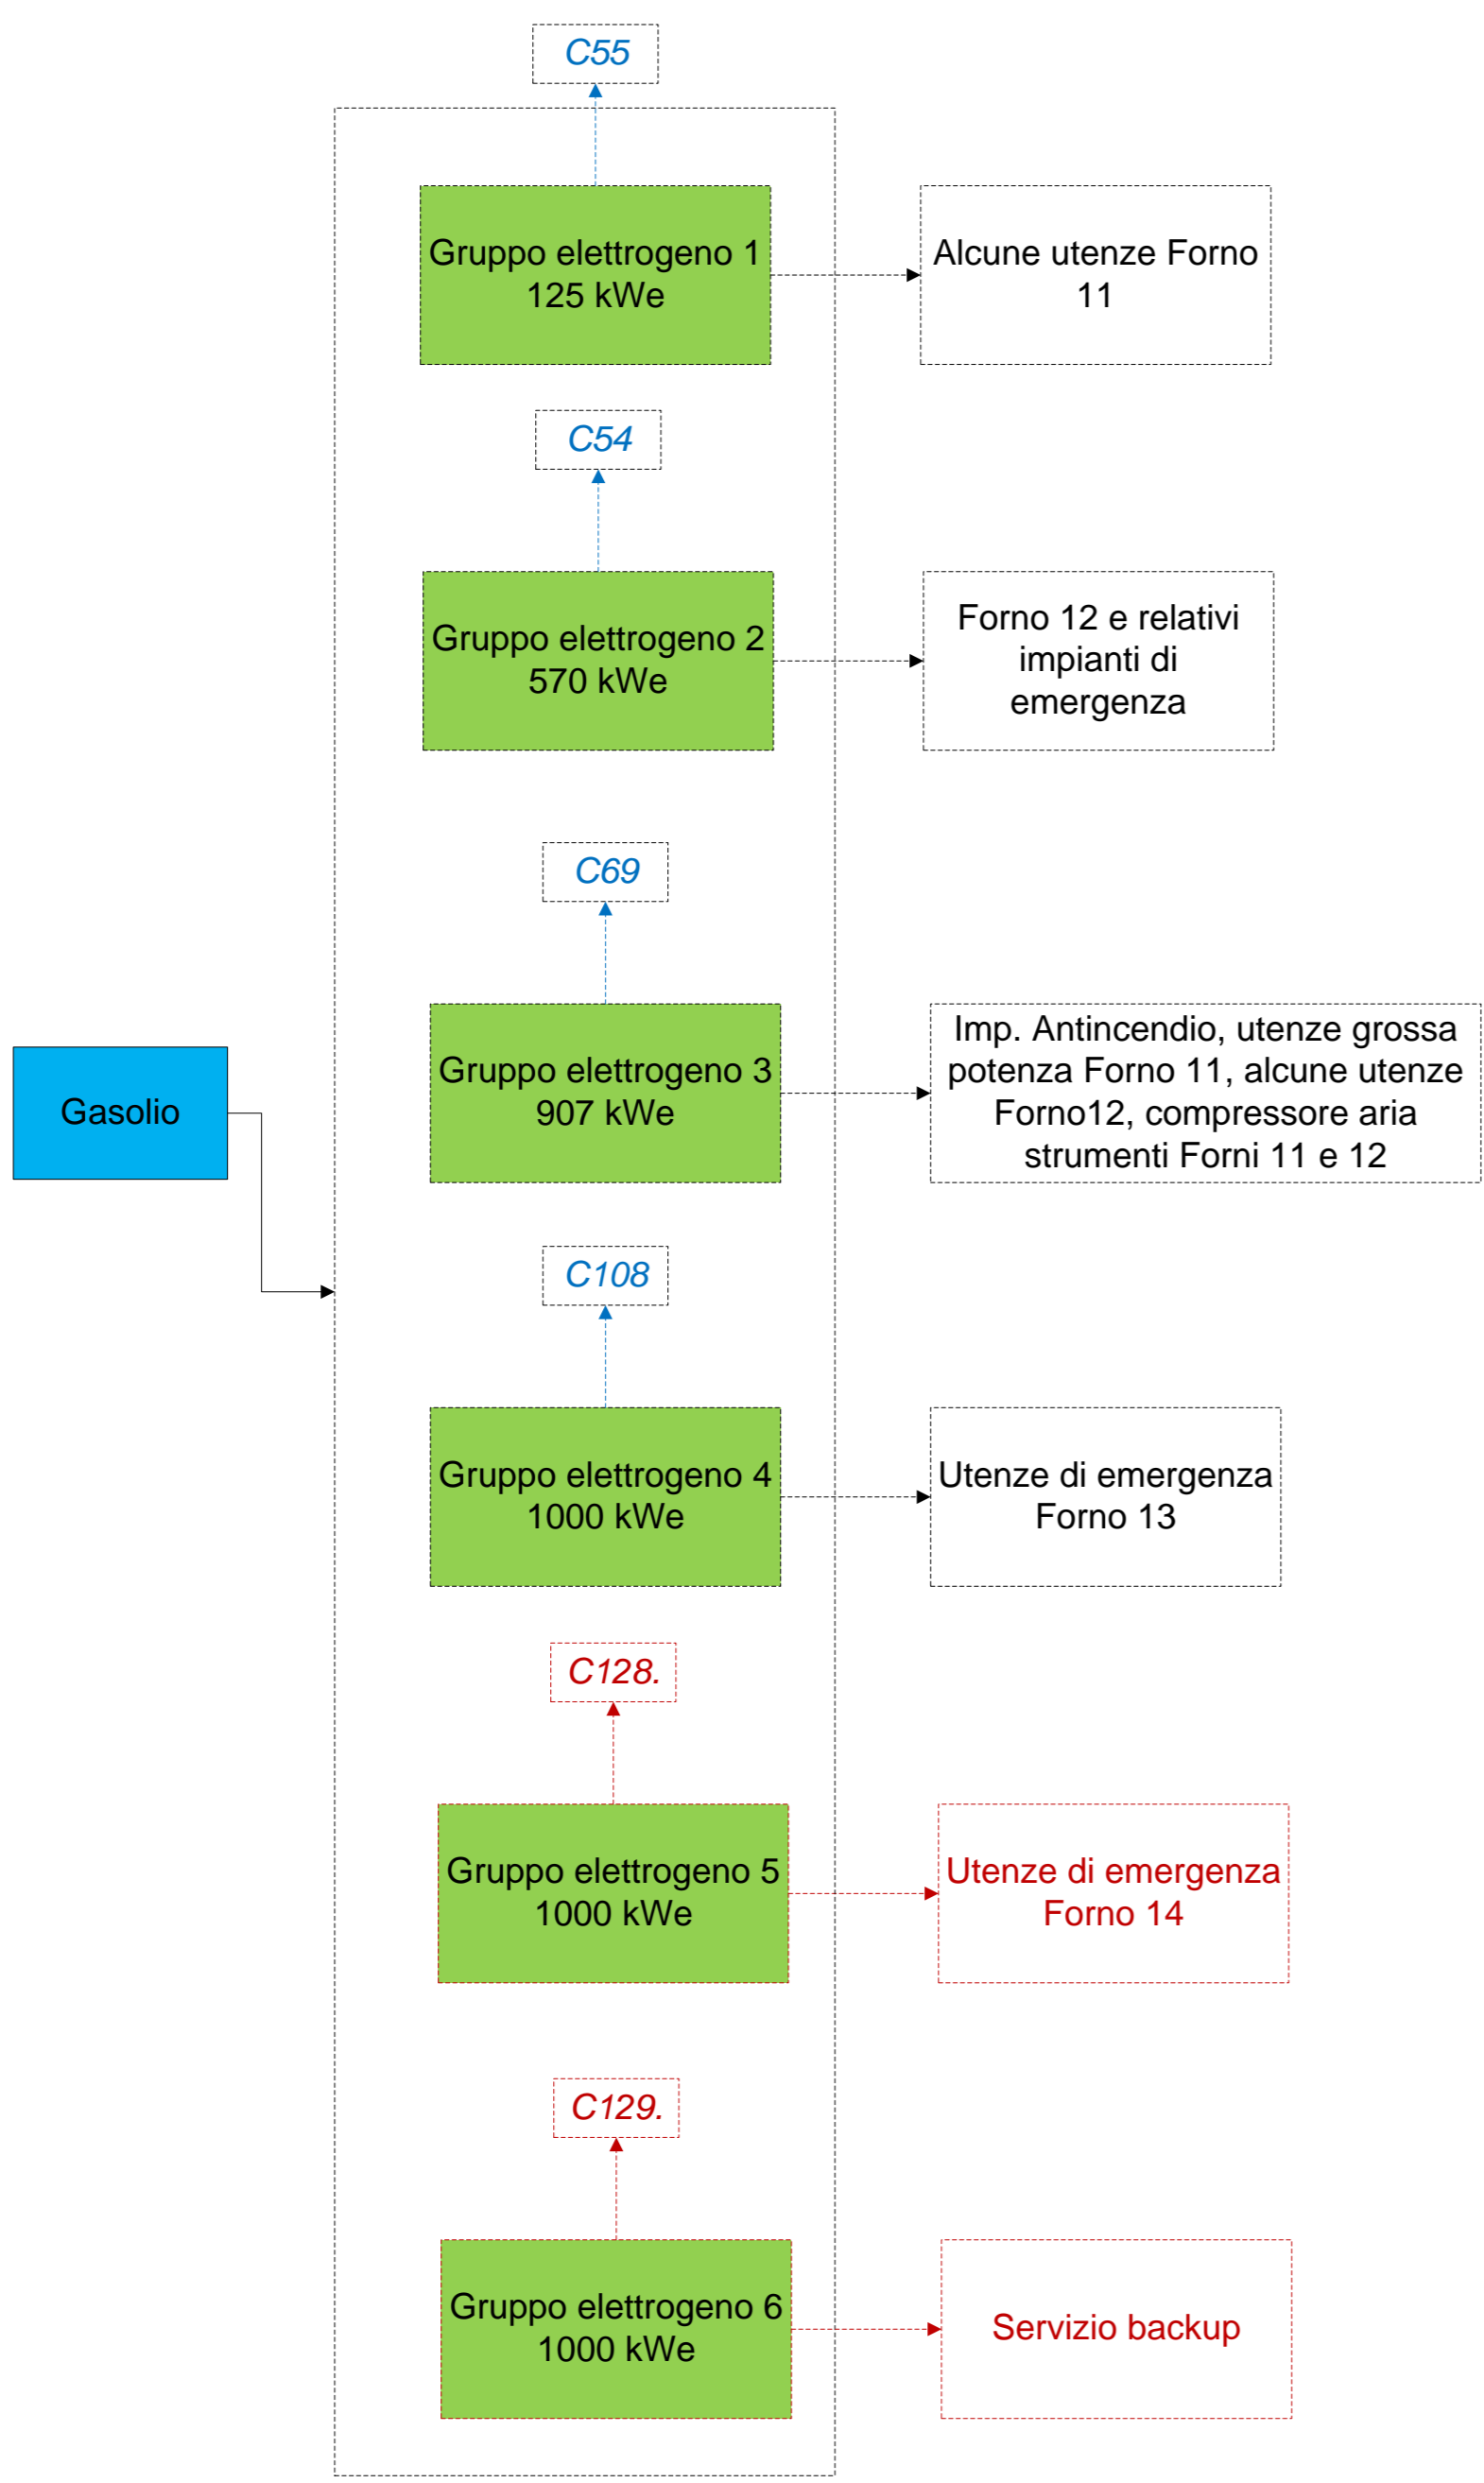

A7 CENTRALE TERMICA

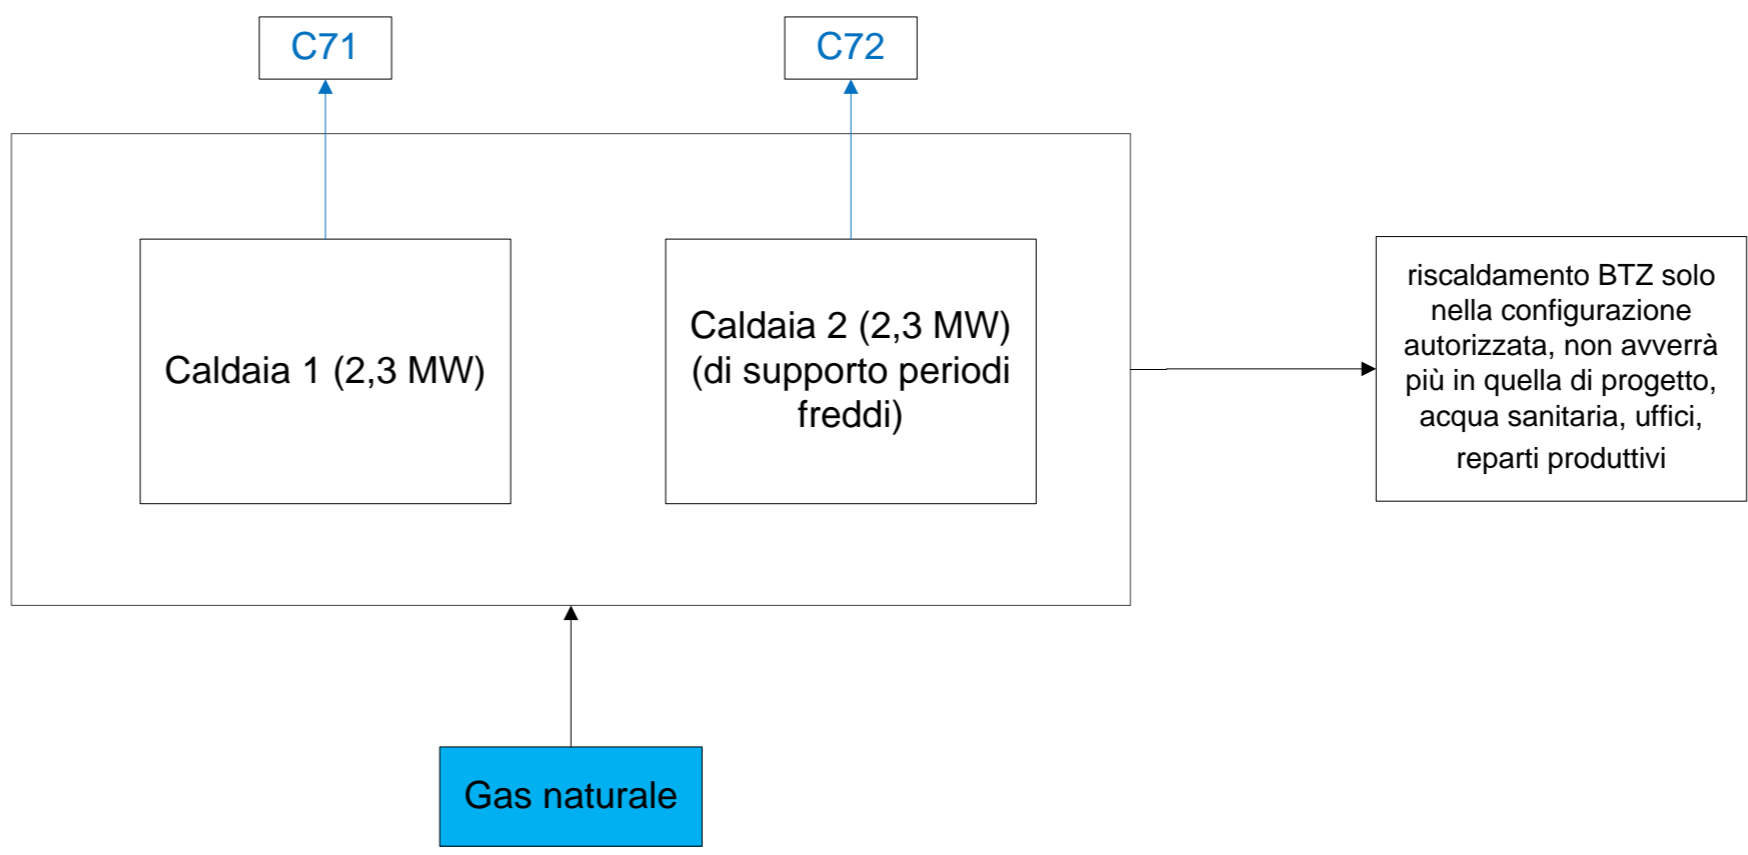


A8 RISCALDAMENTO METANO

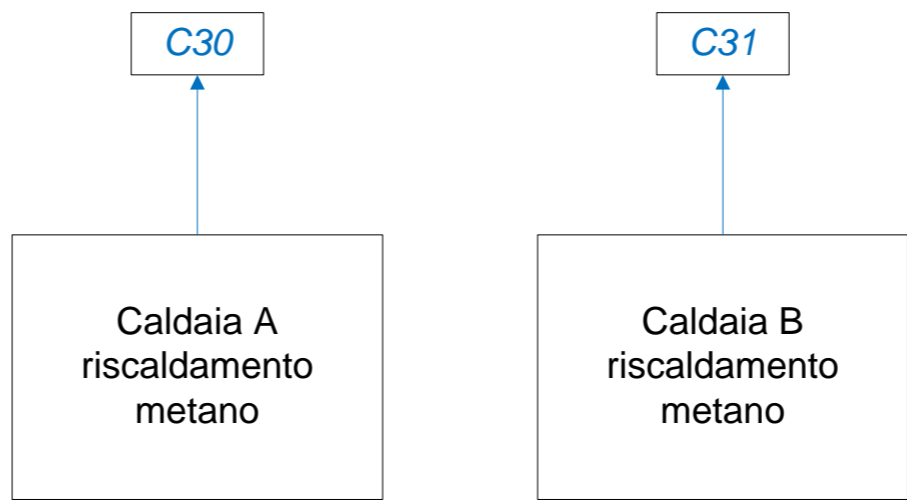


Emissioni autorizzate senza limite, né monitoraggio

LEGENDA	
<div>Cn</div>	Punti di emissione significativi, autorizzati con limite e monitoraggio
<div>Cn</div>	Punti di emissione di emergenza / processi diversi dal normale funzionamento
<div></div>	Flussi di materie prime, prodotti intermedi, prodotti finiti
<div></div>	Emissioni in atmosfera
<div></div>	Emissioni in atmosfera di emergenza
<div></div>	Modifiche di progetto


Configurazione autorizzata

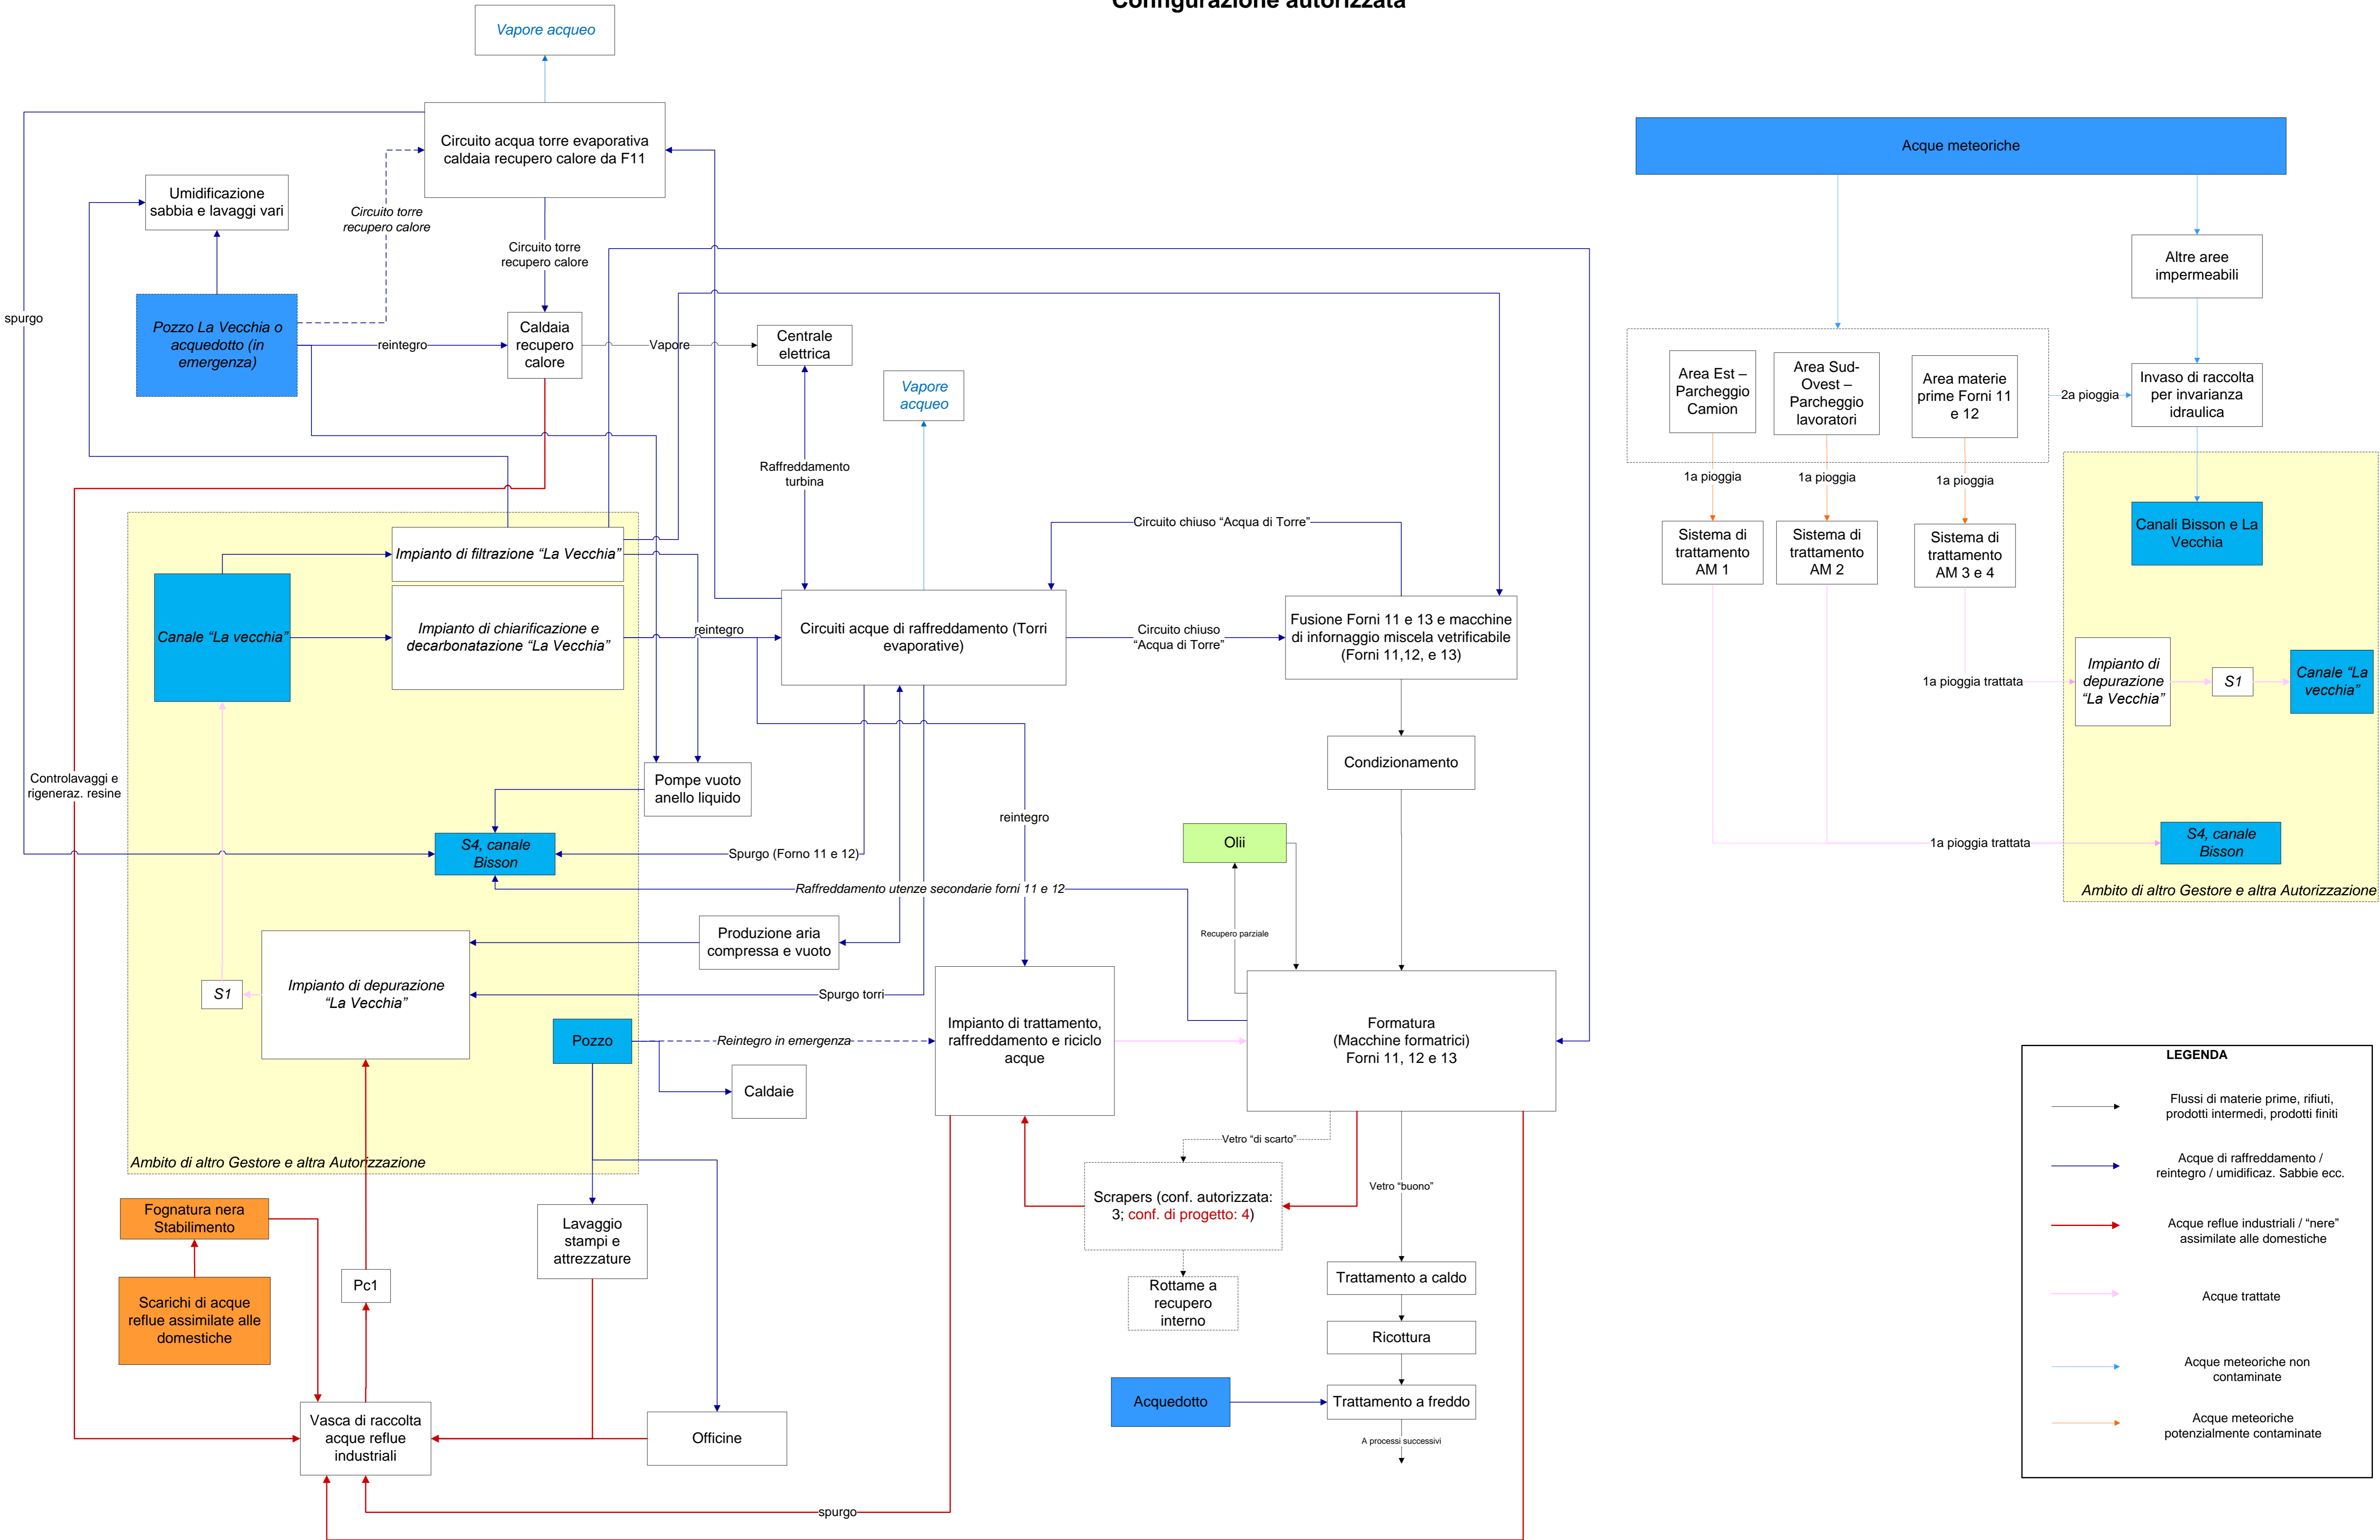


LEGENDA




Flussi di materie prime, rifiuti, prodotti intermedi, prodotti finiti




Acque di raffreddamento / reintegro / umidificaz. Sabbie ecc.




Acque reflue industriali / "nere" assimilate alle domestiche



Acque trattate



Acque meteoriche non contaminate



Acque meteoriche potenzialmente contaminate

Configurazione di progetto

