

QUESTO DOCUMENTO NON PUO' ESSERE COPIATO, RIPRODOTTO O ALTRIMENTI PUBBLICATO IN TUTTO O IN PARTE SENZA IL CONSENSO SCRITTO DI TECNOSTUDIO (L. 22/4/41, N. 633 - ART. 2575 E SEGG. C.C.)

COMUNE DI VENEZIA (VE) - LOC. MARGHERA

PROGETTO NUOVO ACCESSO AL
PARCHEGGIO DEL CENTRO COMMERCIALE
"NAVE DE VERO"

VIABILITA'


PLANIMETRIA RETE SOTTOSERVIZI ESISTENTI

8



COMMITTENTE: BLO IMMOBILIARE		Codice
PROGETTO: Tecnostudio s.r.l.		SCALA 1:500
 TECNOSTUDIO www.tecnostudiopadova.it info@tecnostudio-pd.it 35035 Mestrino PD via Aquileia, 56 tel. 049.9000684 fax 049.9001859	REVISIONI	
	0	02/07/15
	1	30/03/17
	2	
	3	
	4	
DISEGNATORE	VERIFICATO	APPROVATO
J.D.	R.L.	D.Z.

SISTEMA DI GESTIONE QUALITA'
UNI EN ISO 9001:2008
CERTIFICATO n° 12382 CISO/
CERTICALITY
n° 4911 IQNet

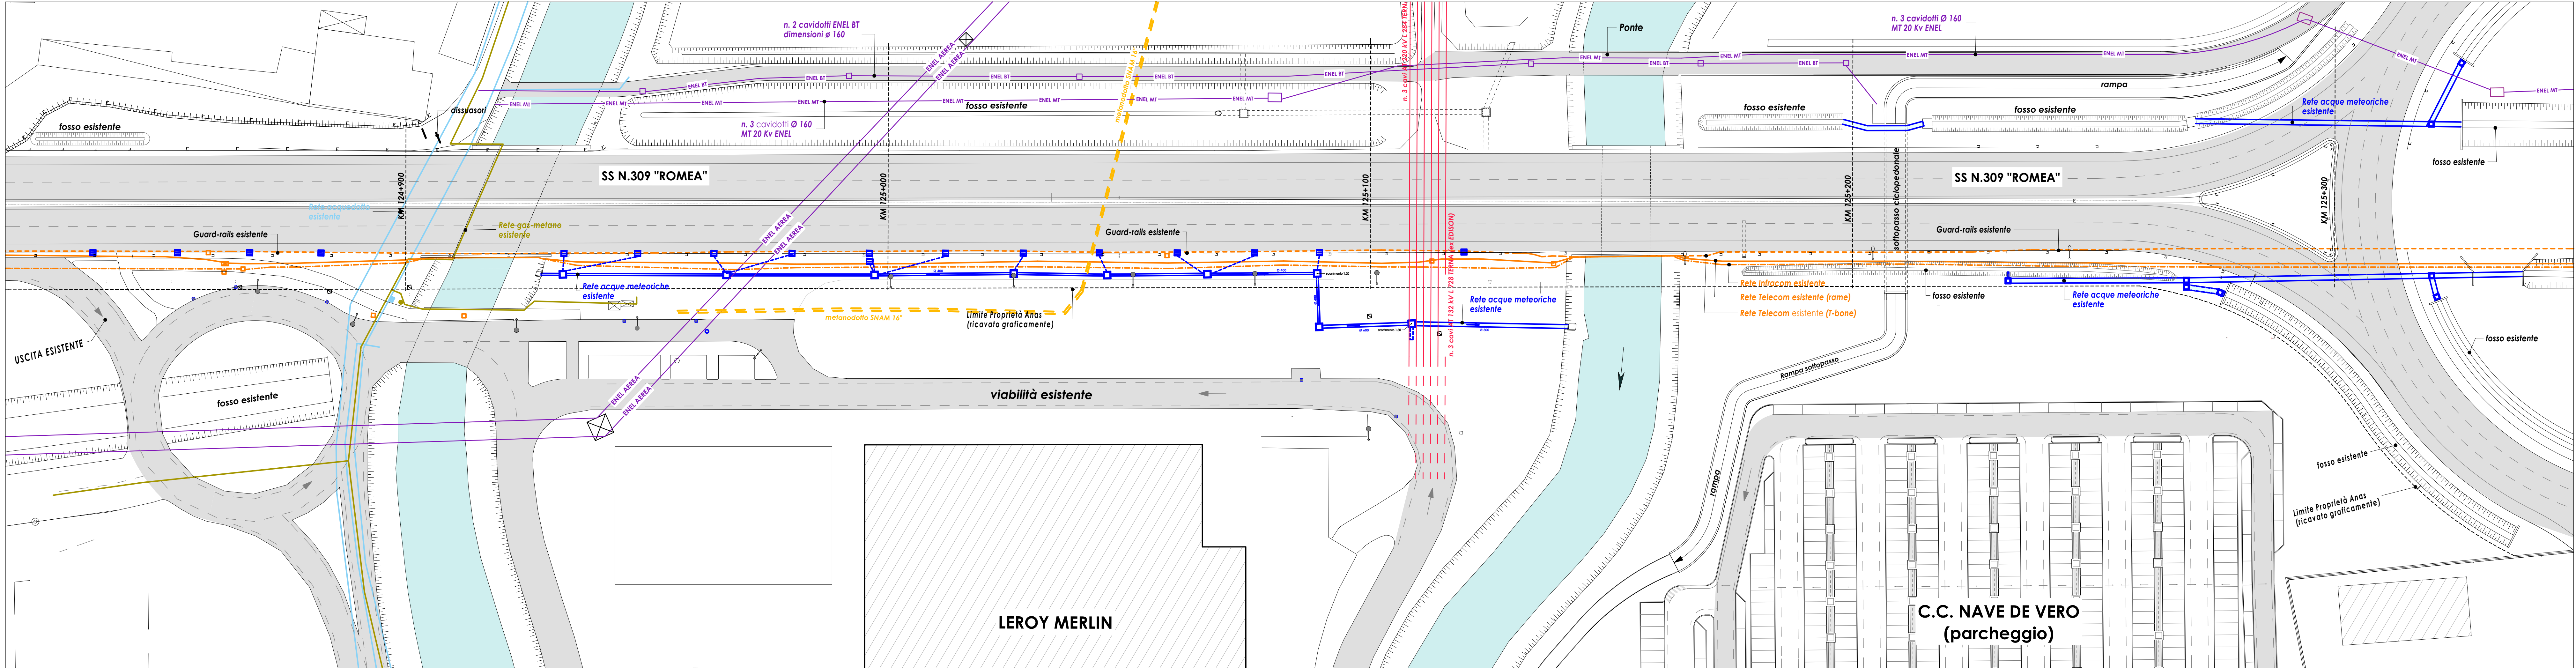

PLANIMETRIA SOTTOSERVIZI ESISTENTI SCALA 1:500