

QUESTO DOCUMENTO NON PUO' ESSERE COPIATO, RIPRODOTTO O ALTRIMENTI PUBBLICATO IN TUTTO O IN PARTE SENZA IL CONSENSO SCRITTO DI TECNOSTUDIO (L. 22/441, N. 633 - ART. 2575 E SEGG. C.C.)

COMUNE DI VENEZIA (VE) - LOC. MARGHERA

PROGETTO NUOVO ACCESSO AL
PARCHEGGIO DEL CENTRO COMMERCIALE
"NAVE DE VERO"

VIABILITA'


PLANIMETRIA RETE ACQUE METEORICHE

9



COMMITTENTE: BLO IMMOBILIARE			Codice
PROGETTO: Tecnostudio s.r.l.			SCALA 1:500
 TECNOSTUDIO www.tecnostudiopadova.it info@tecnostudio-pd.it 35035 Mestrino PD - via Aquileia, 56 - tel. 049 9000684 - fax 049 9001859	REVISIONI	0	02/07/15
	1	02/07/15	
	2		
	3		
	4		
	5		
DISEGNATORE	VERIFICATO	APPROVATO	
J.D.	R.L.	D.Z.	6

SISTEMA DI GESTIONE QUALITA'
UNI EN ISO 9001:2008
CERTIFICATO n° 12382 CISO/
CERTIQUALITY
n° 4911 IQNet

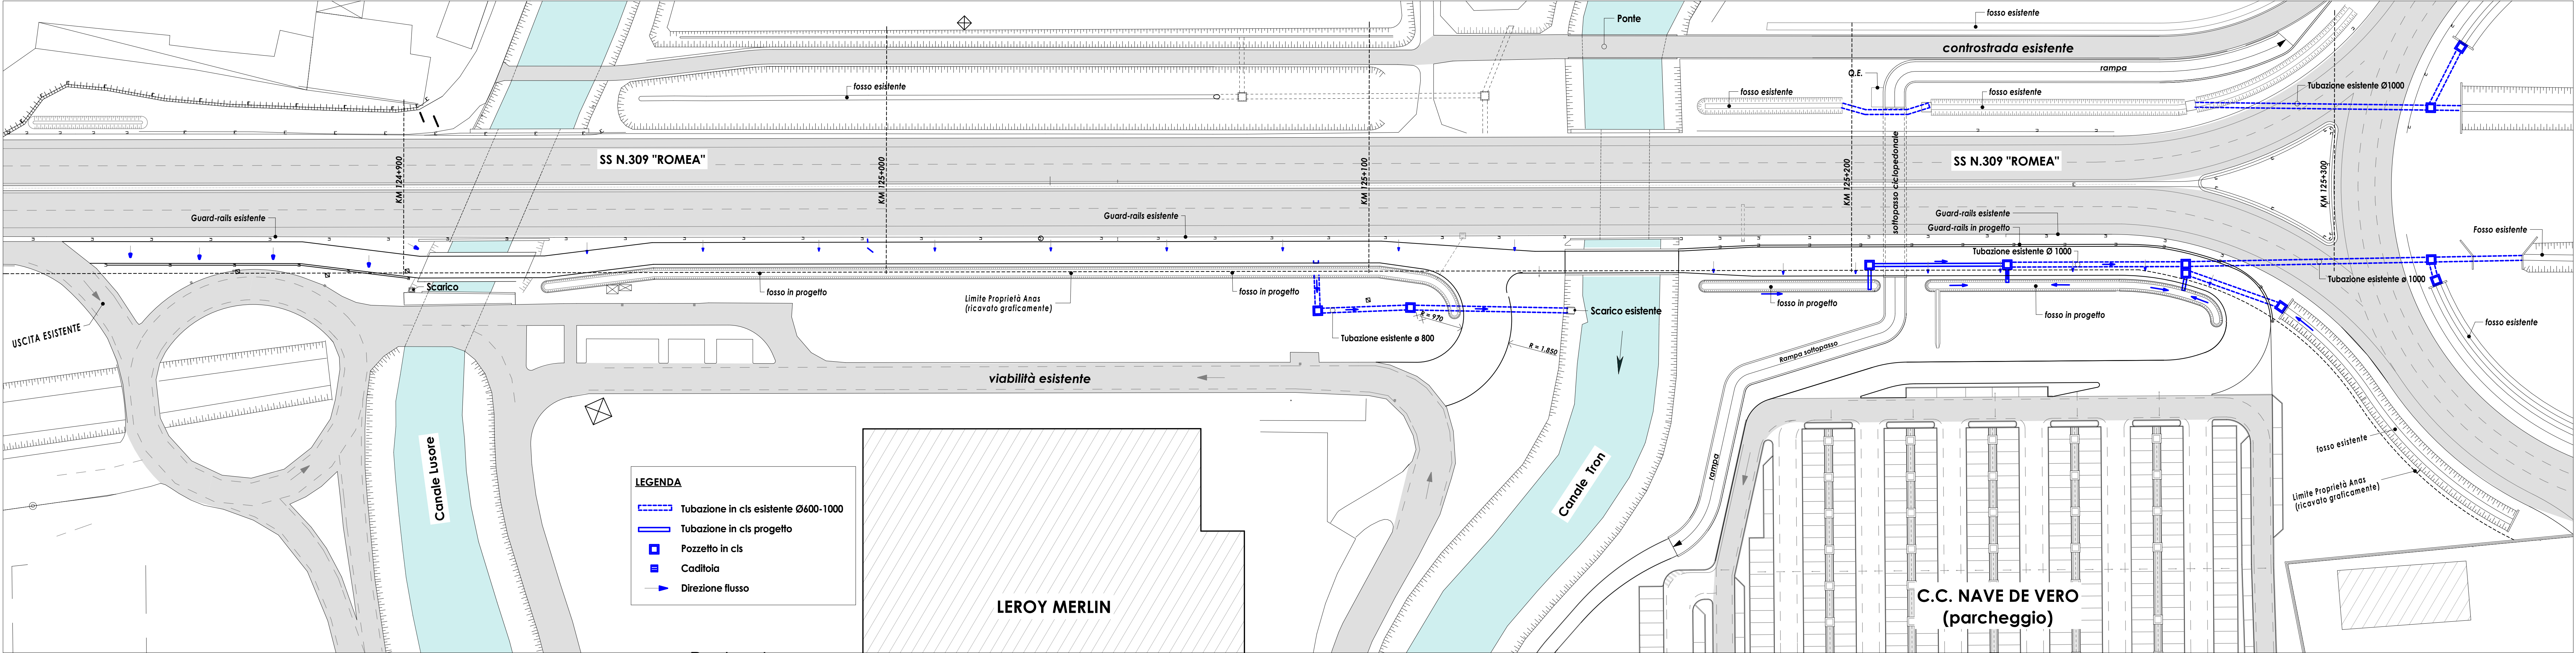

PLANIMETRIA PROGETTO SCALA 1:500