



Piano ventiduesimo – impianti – scala 1:200

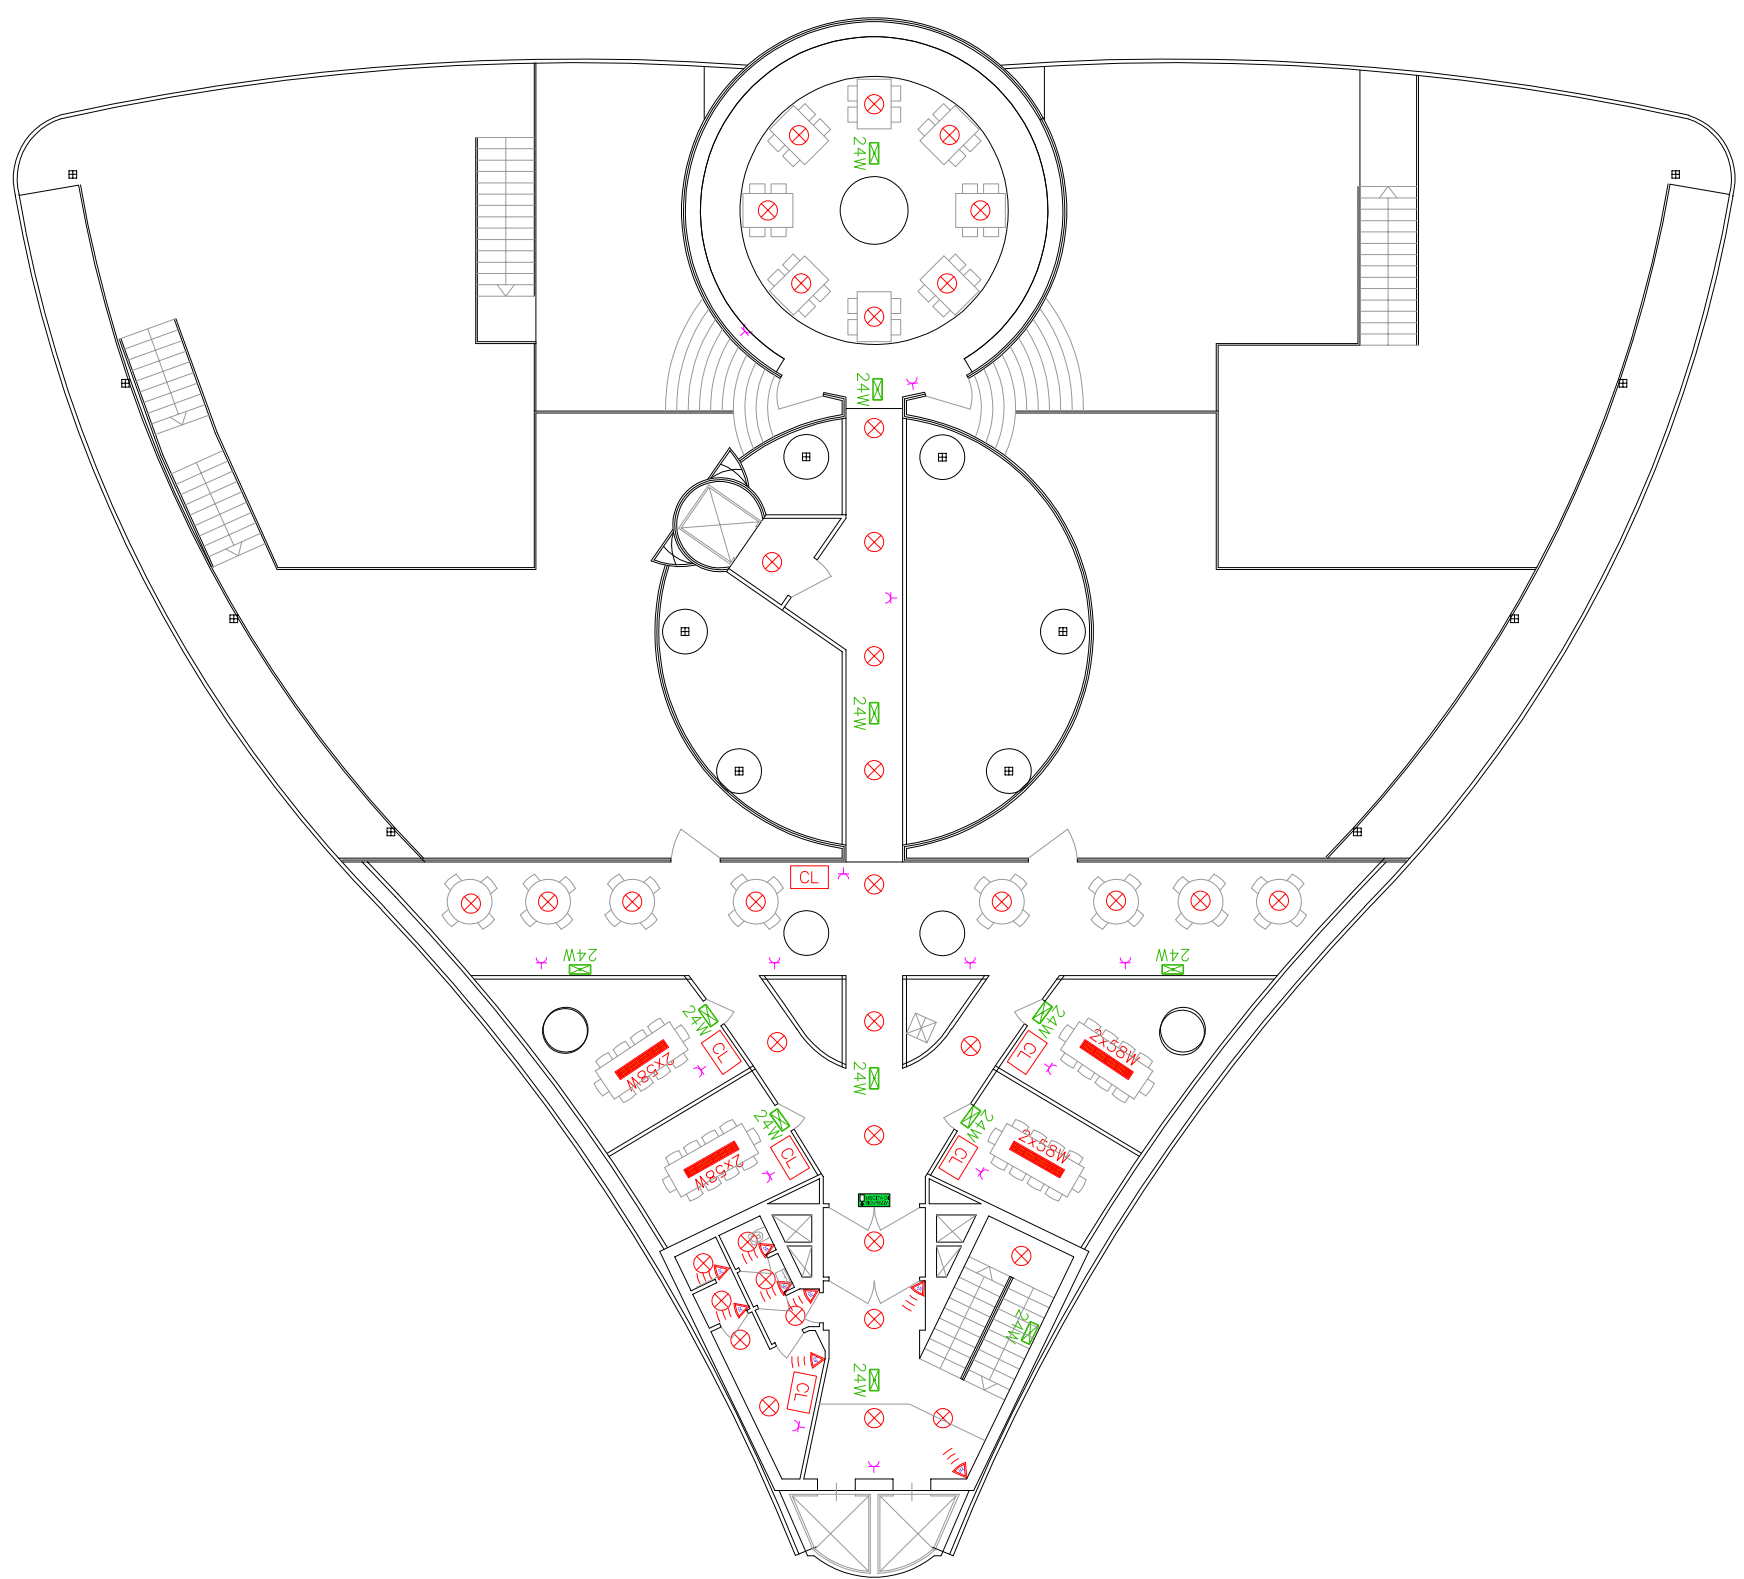

Pieno ventunesimo – ristorante panoramico – scala 1:200

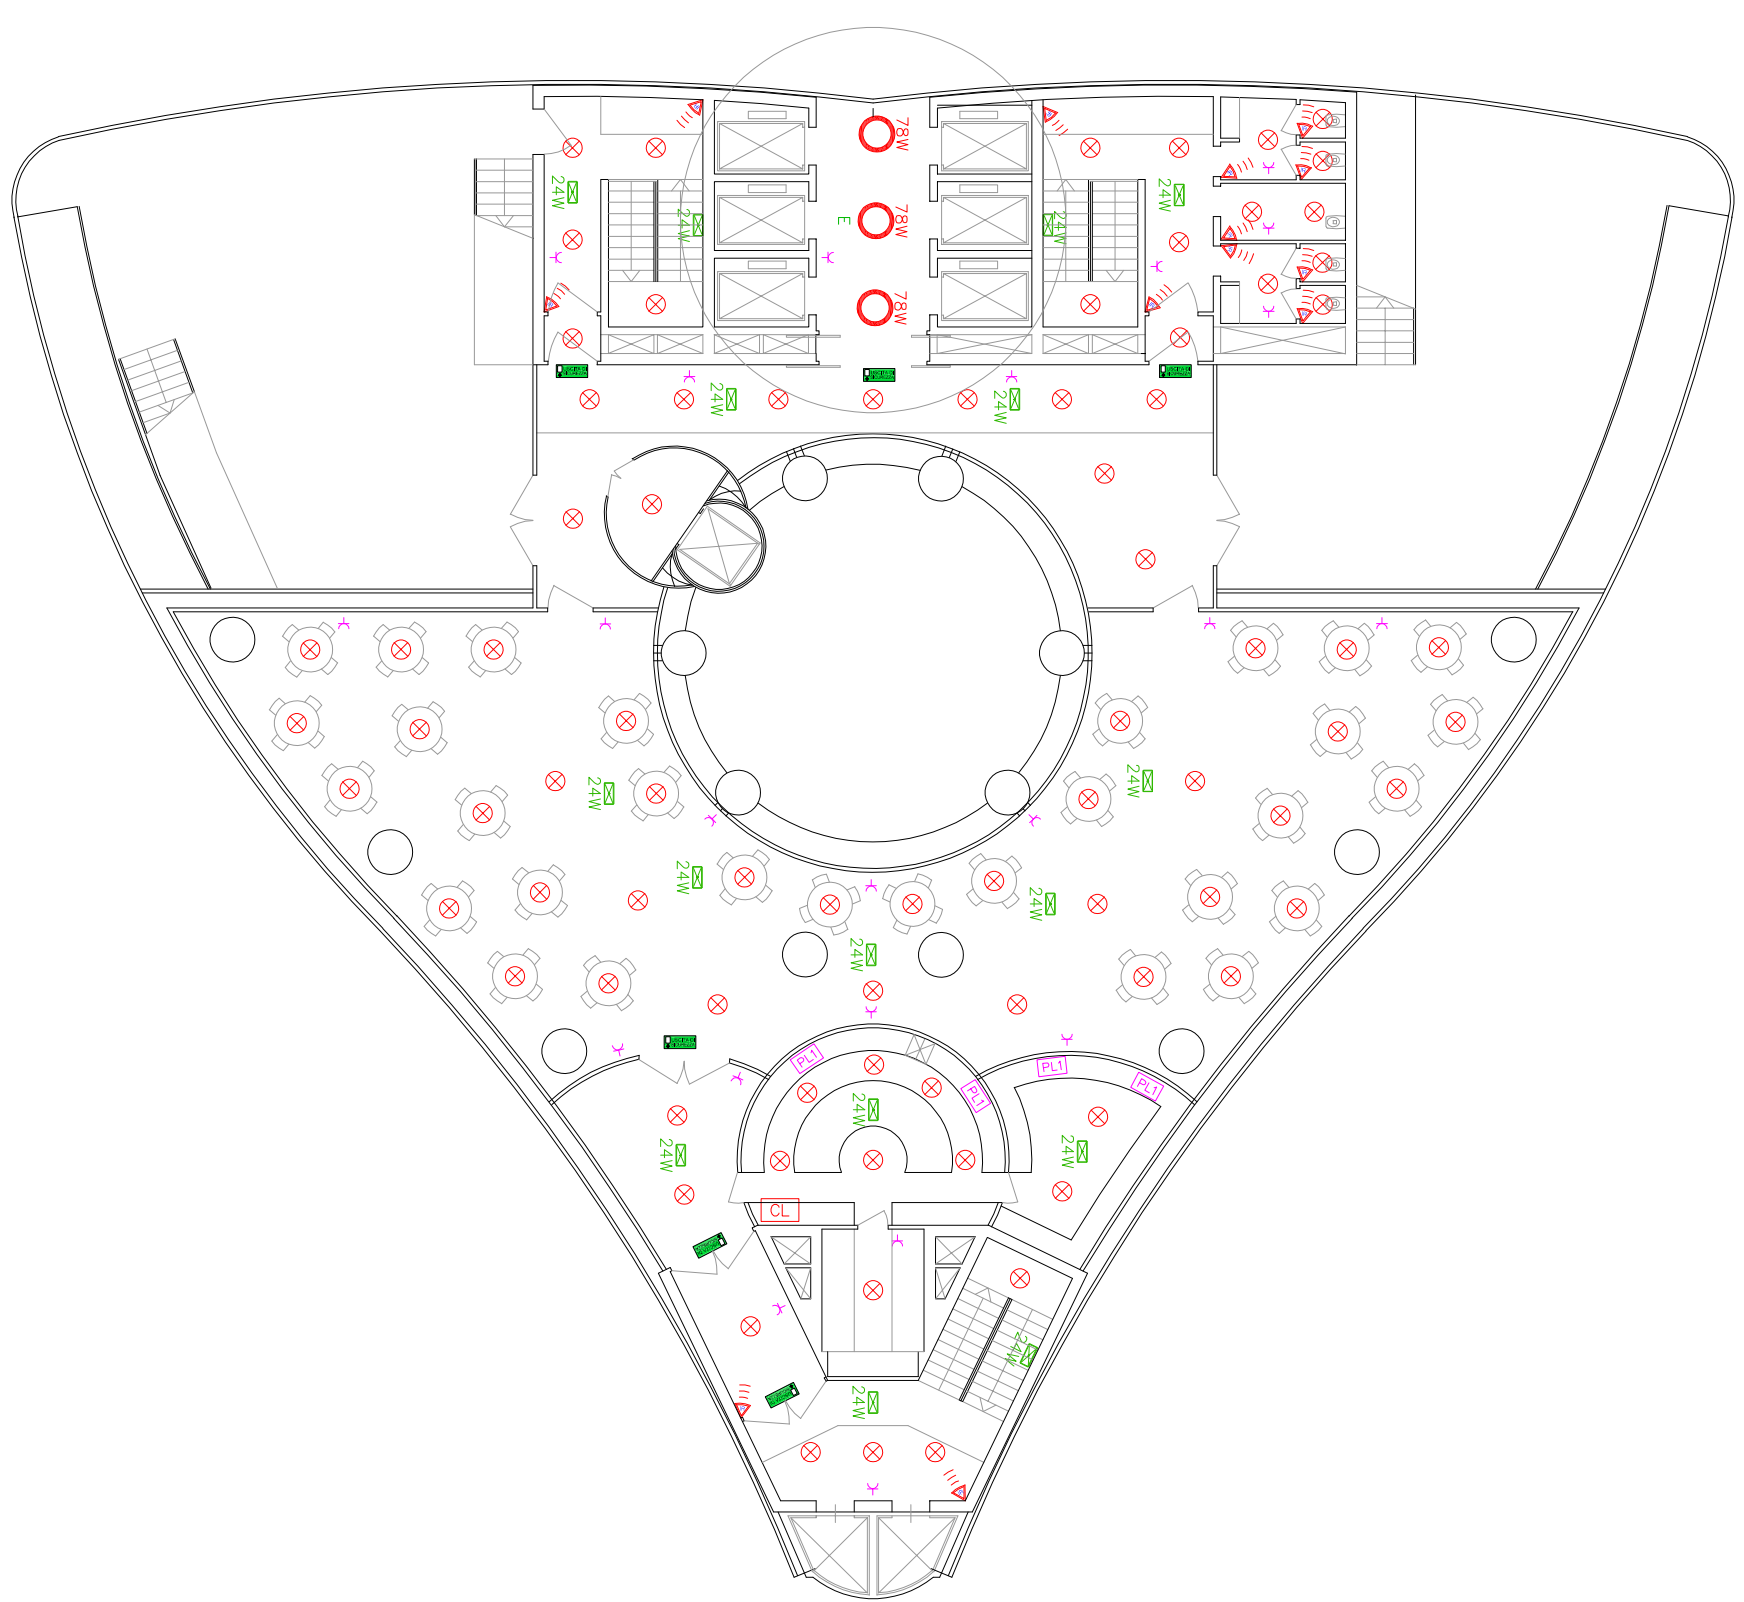

Piano ventesimo - ristorante - scalo 1:200



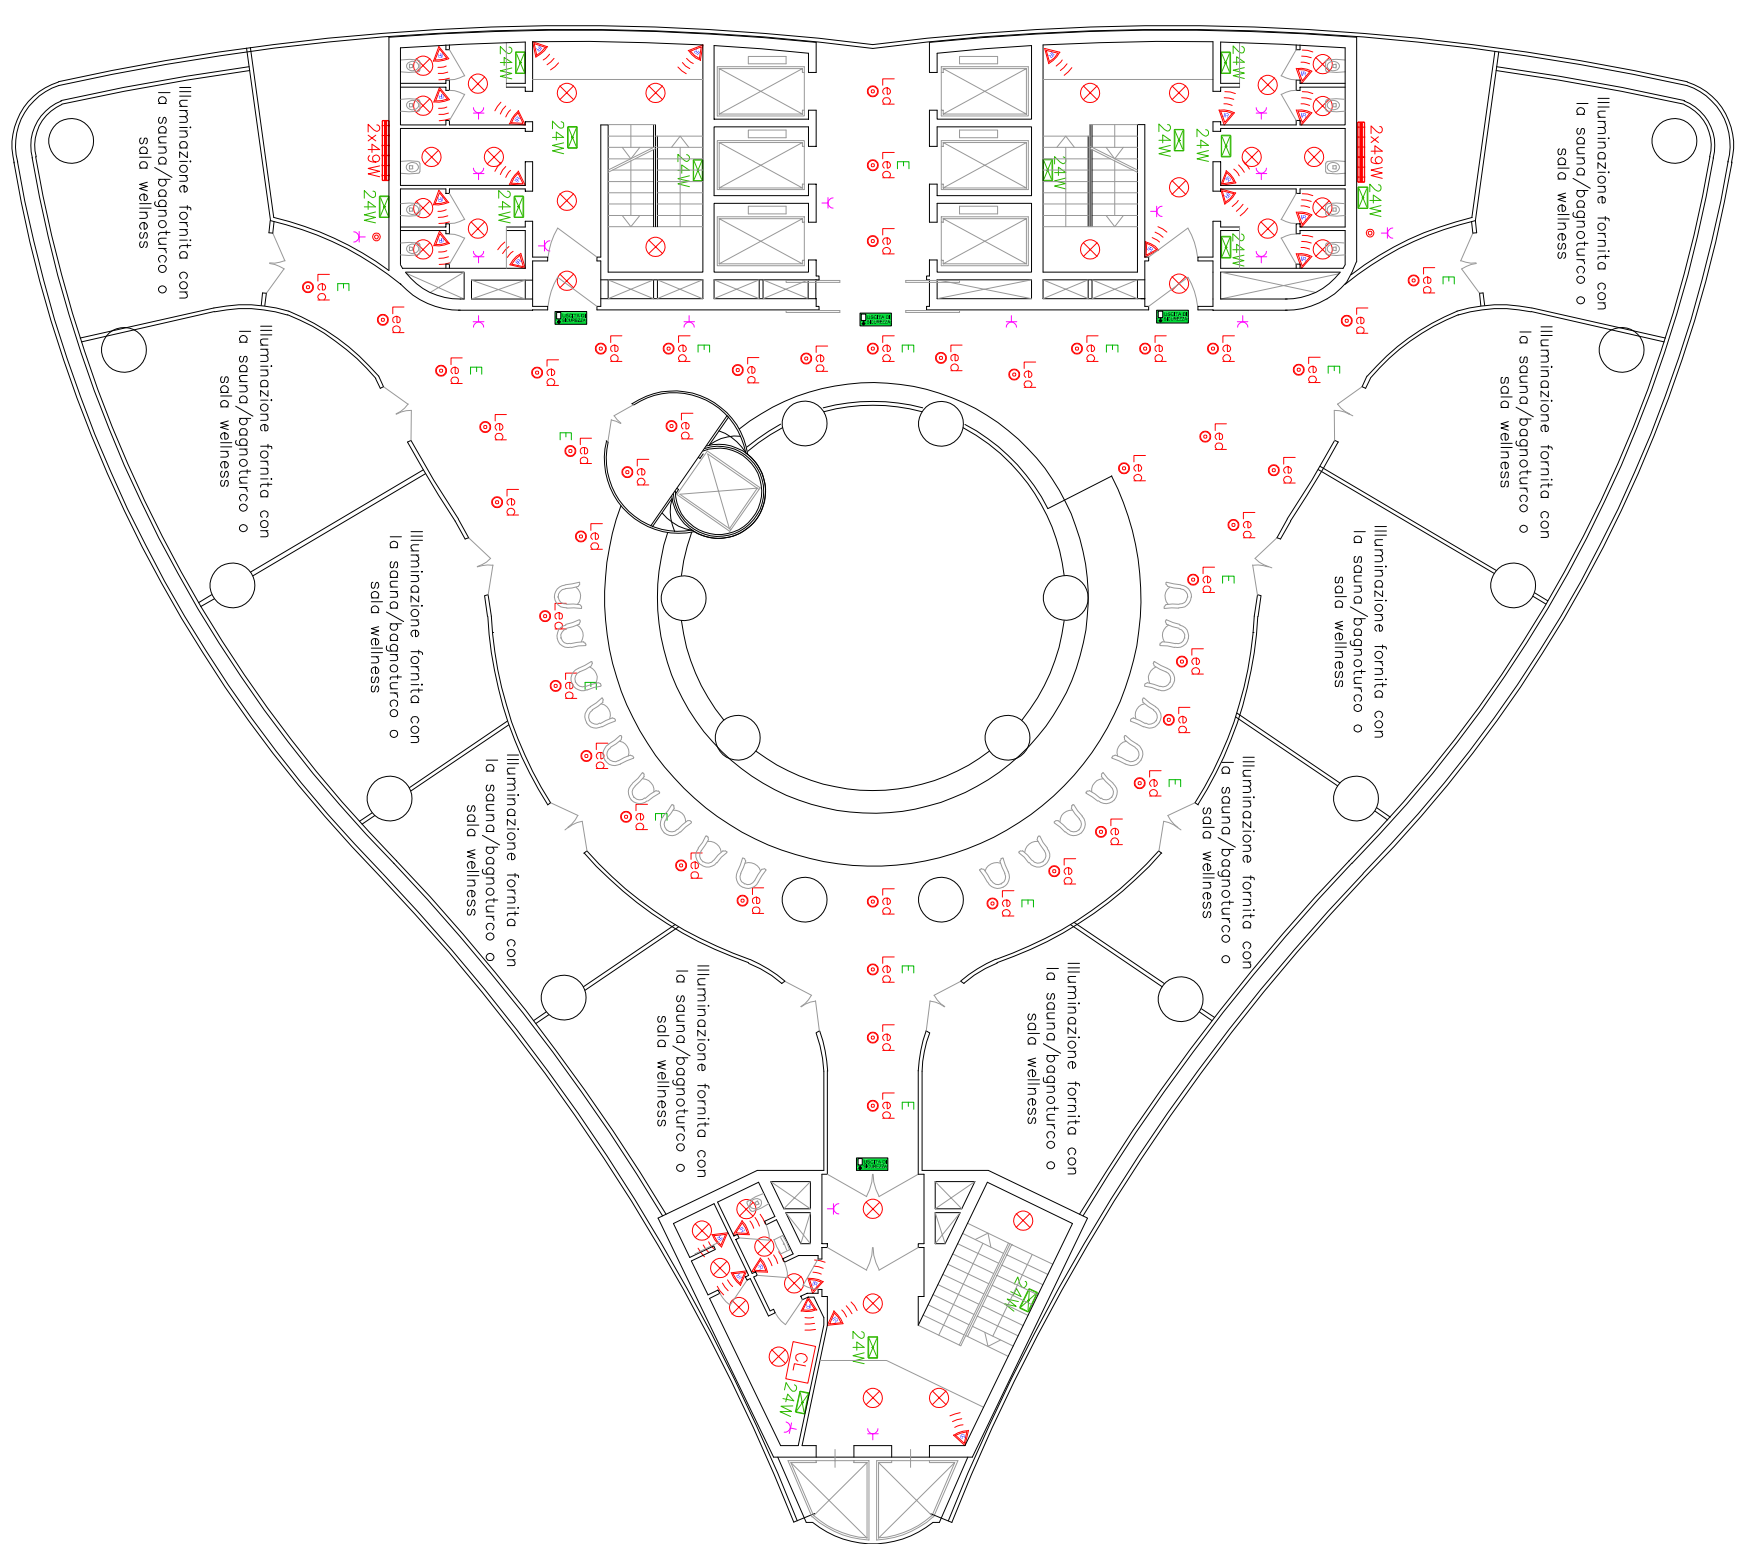


Figura 1: Wellness Fitness - scala 1:200

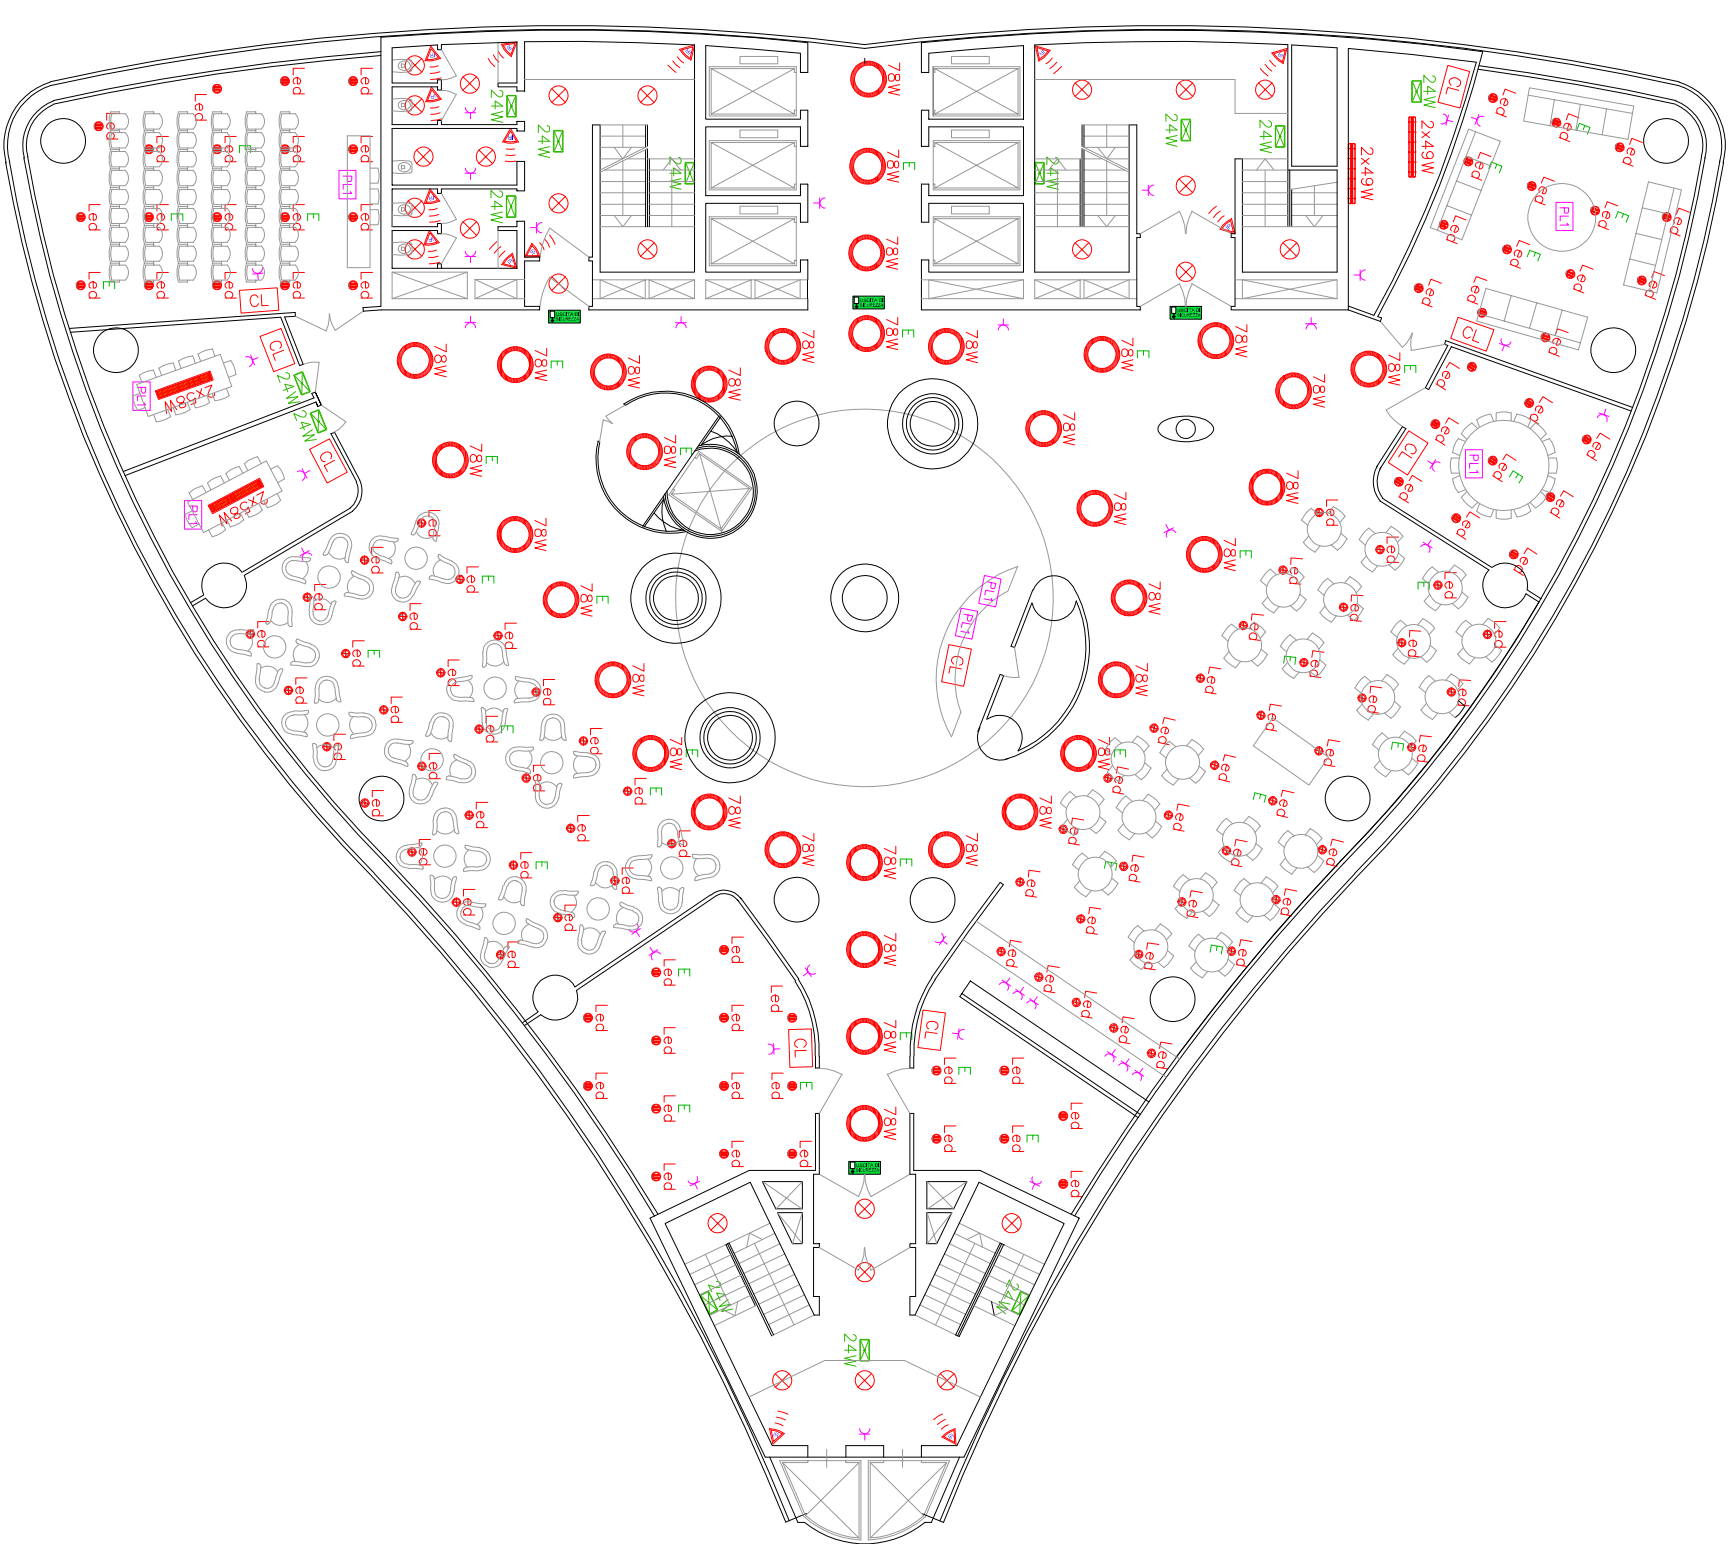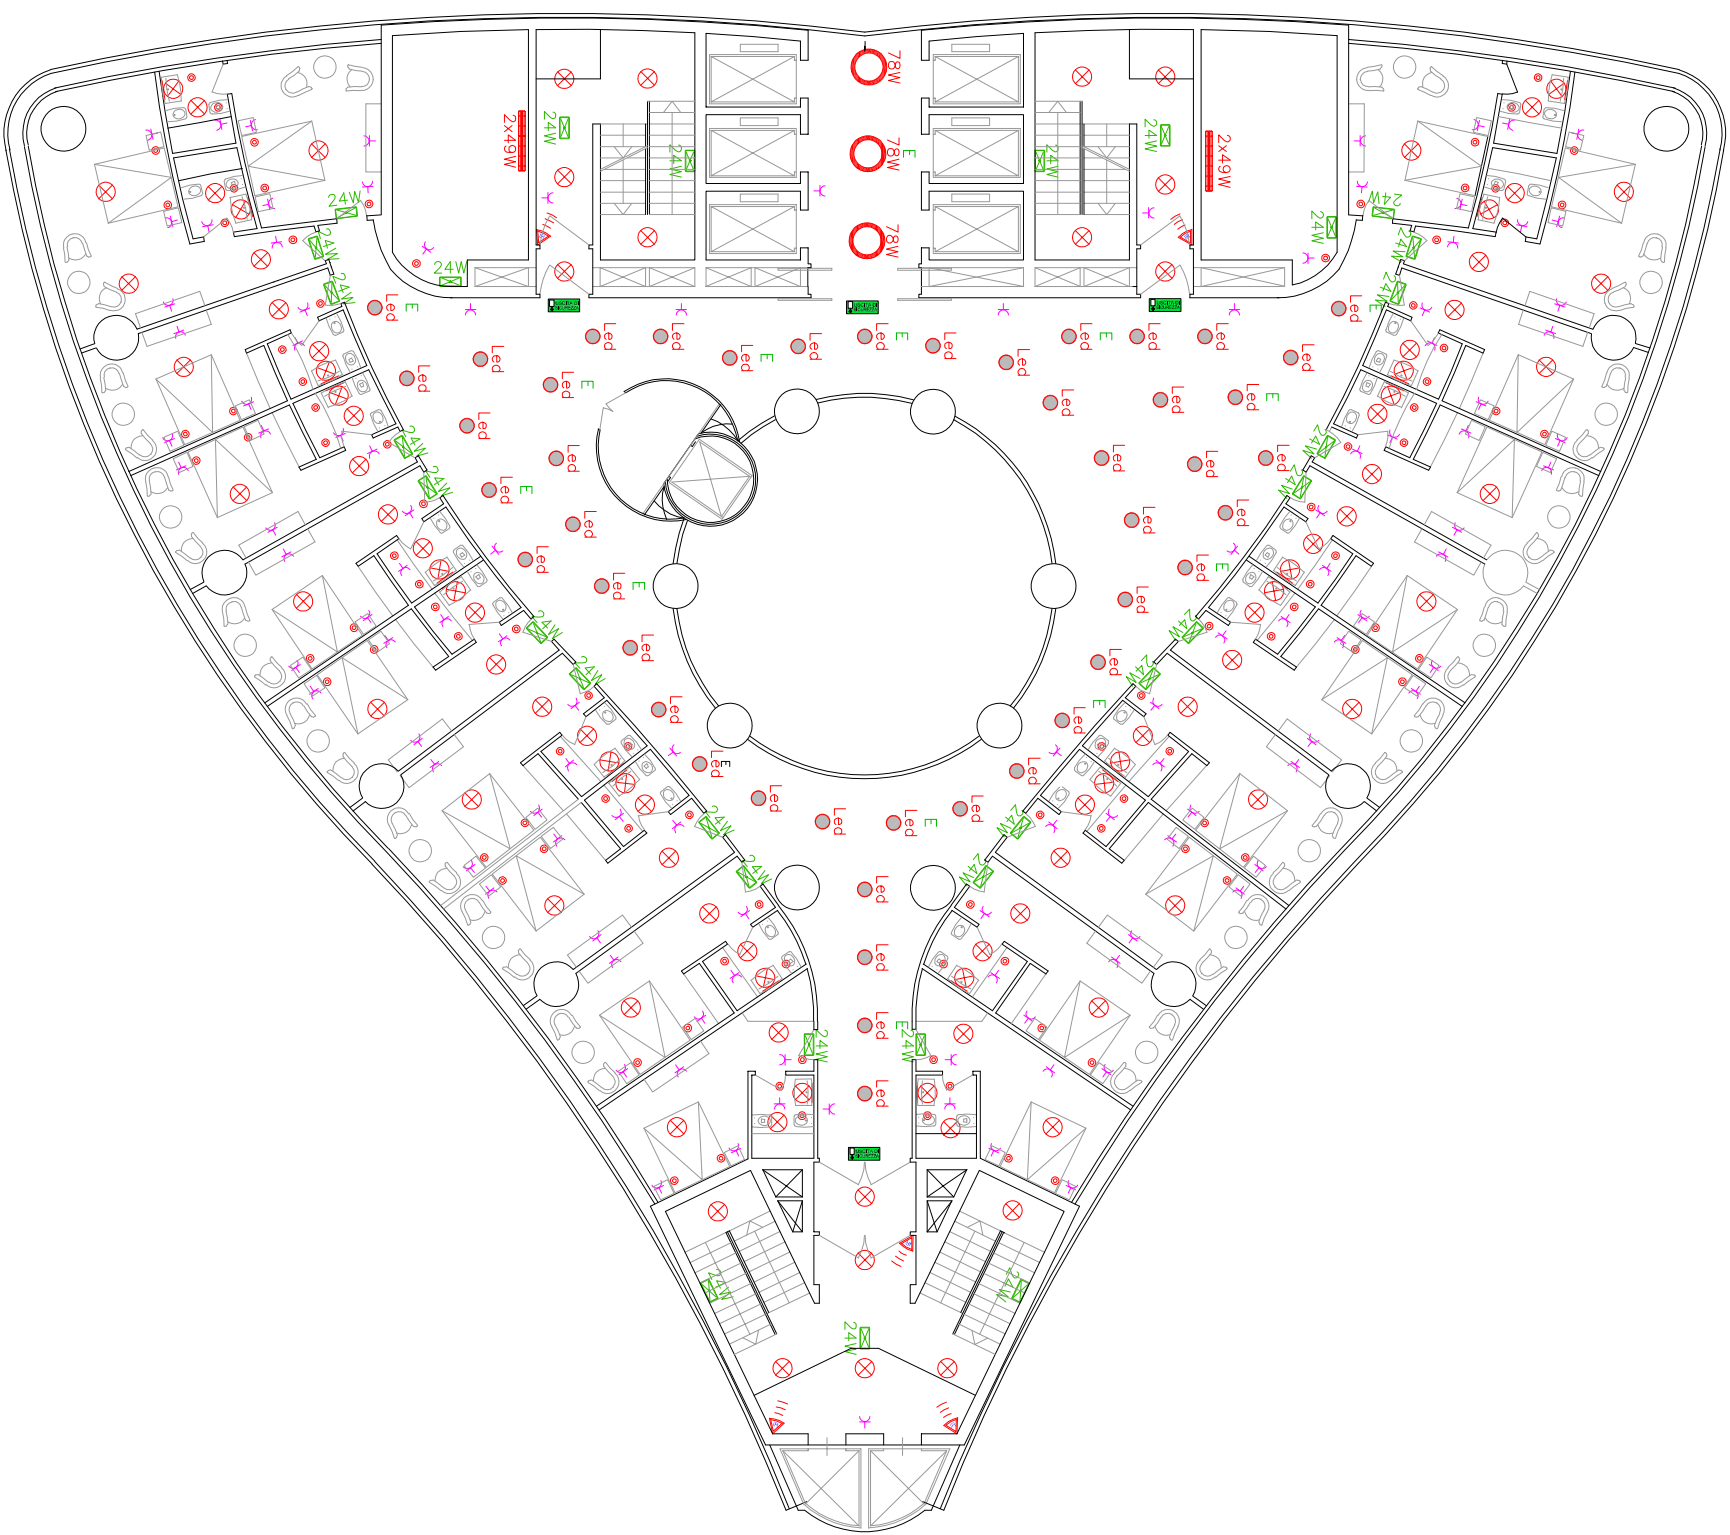

Piano 11 al 18 a destinazione ricettiva - scalo 1:200

Piano decimo a destinazione ricettivo – Hall – scale 1:200

[illegible]

