




distribuzione impianto aria primaria P2 soppalco scala 1:200

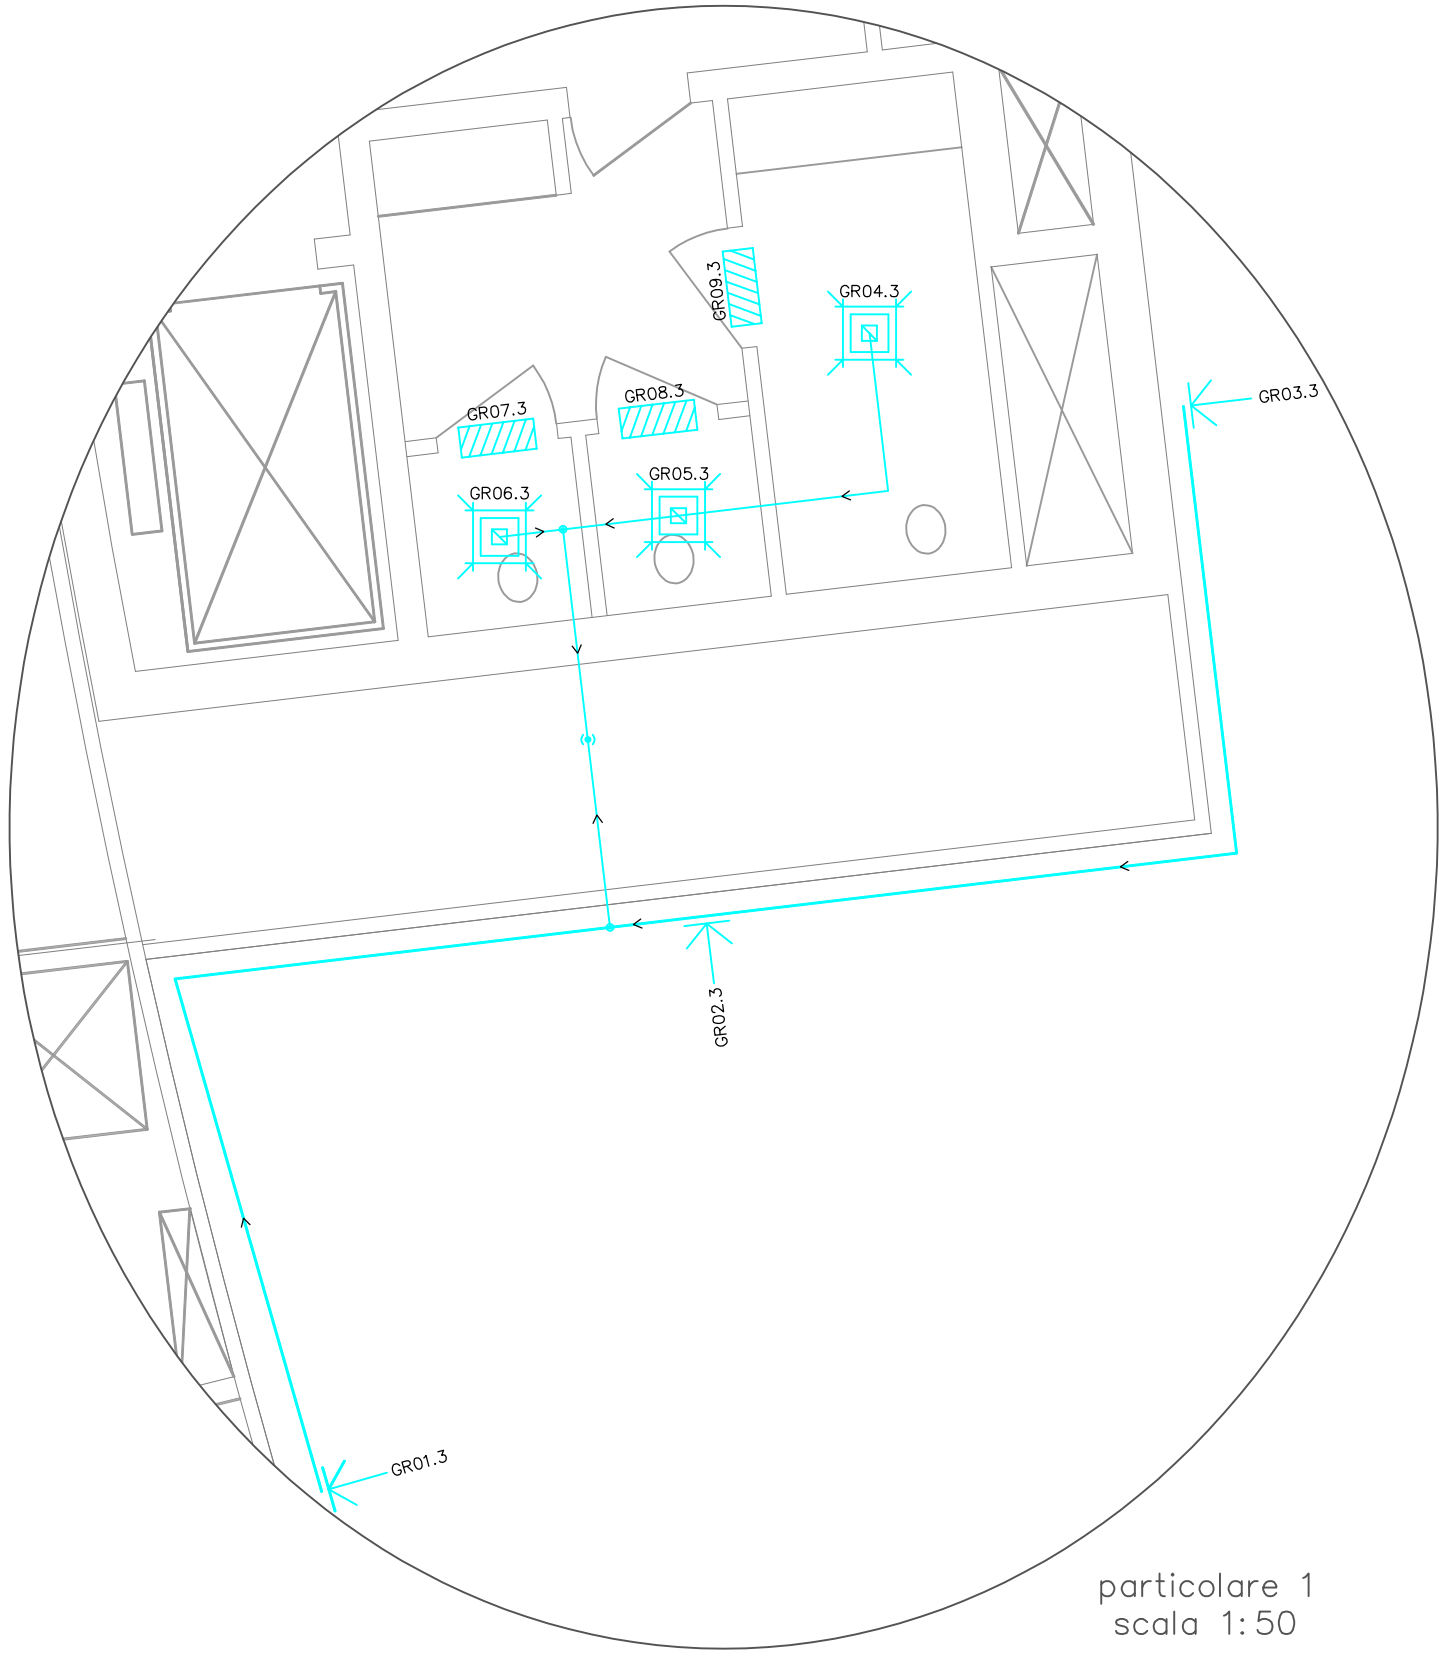


particolare 1
scala 1:50

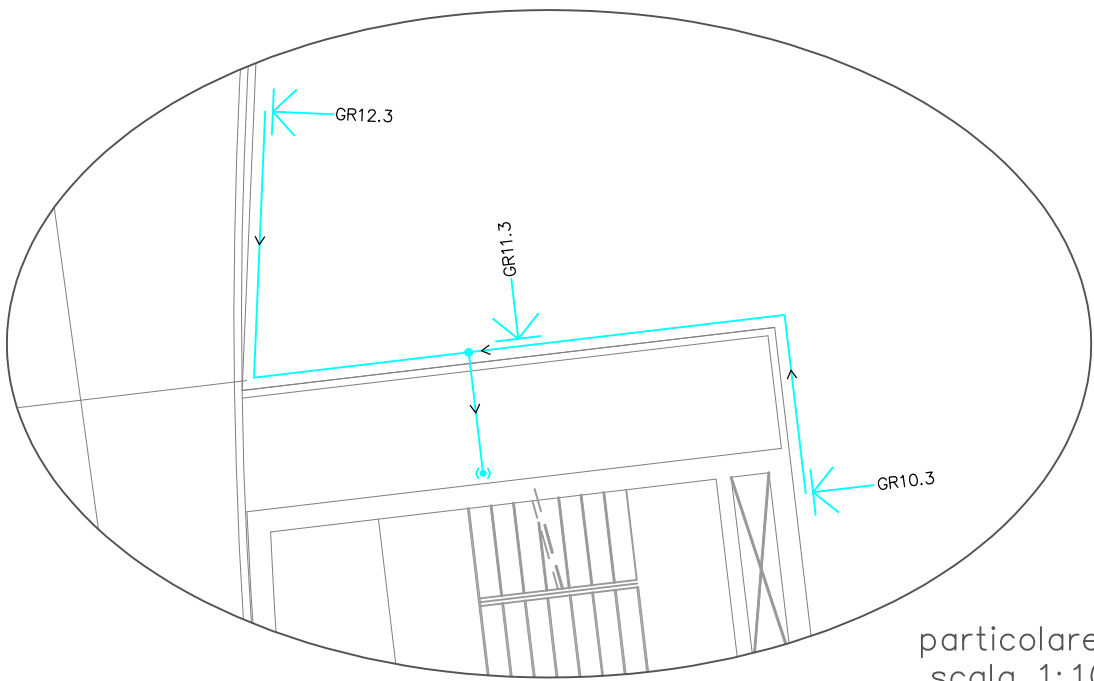

particolare 2
scala 1:100

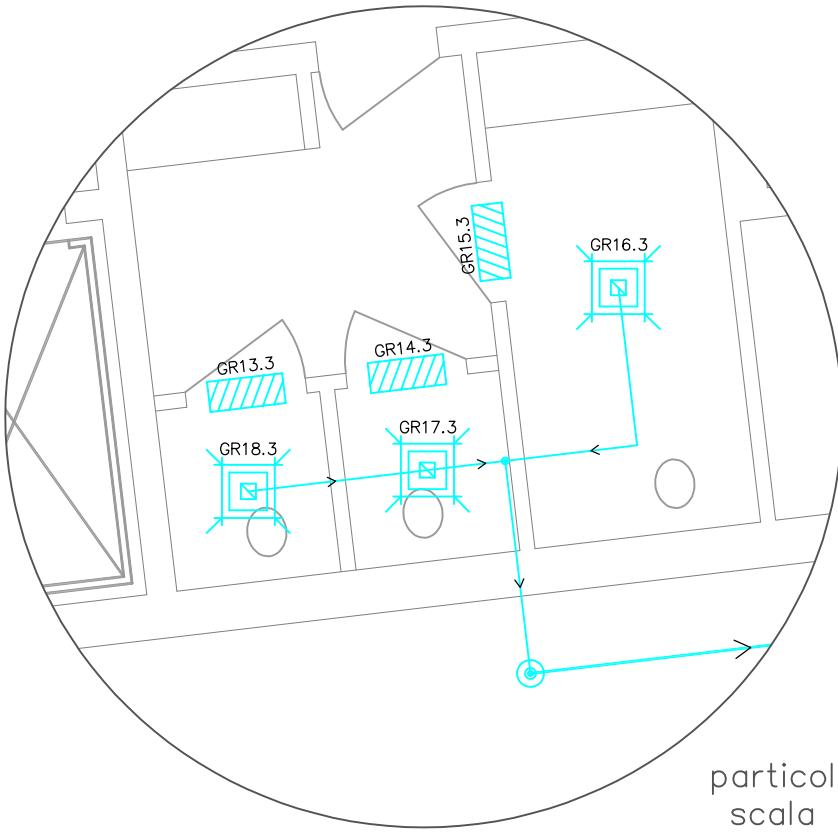

particolare 3
scala 1:50

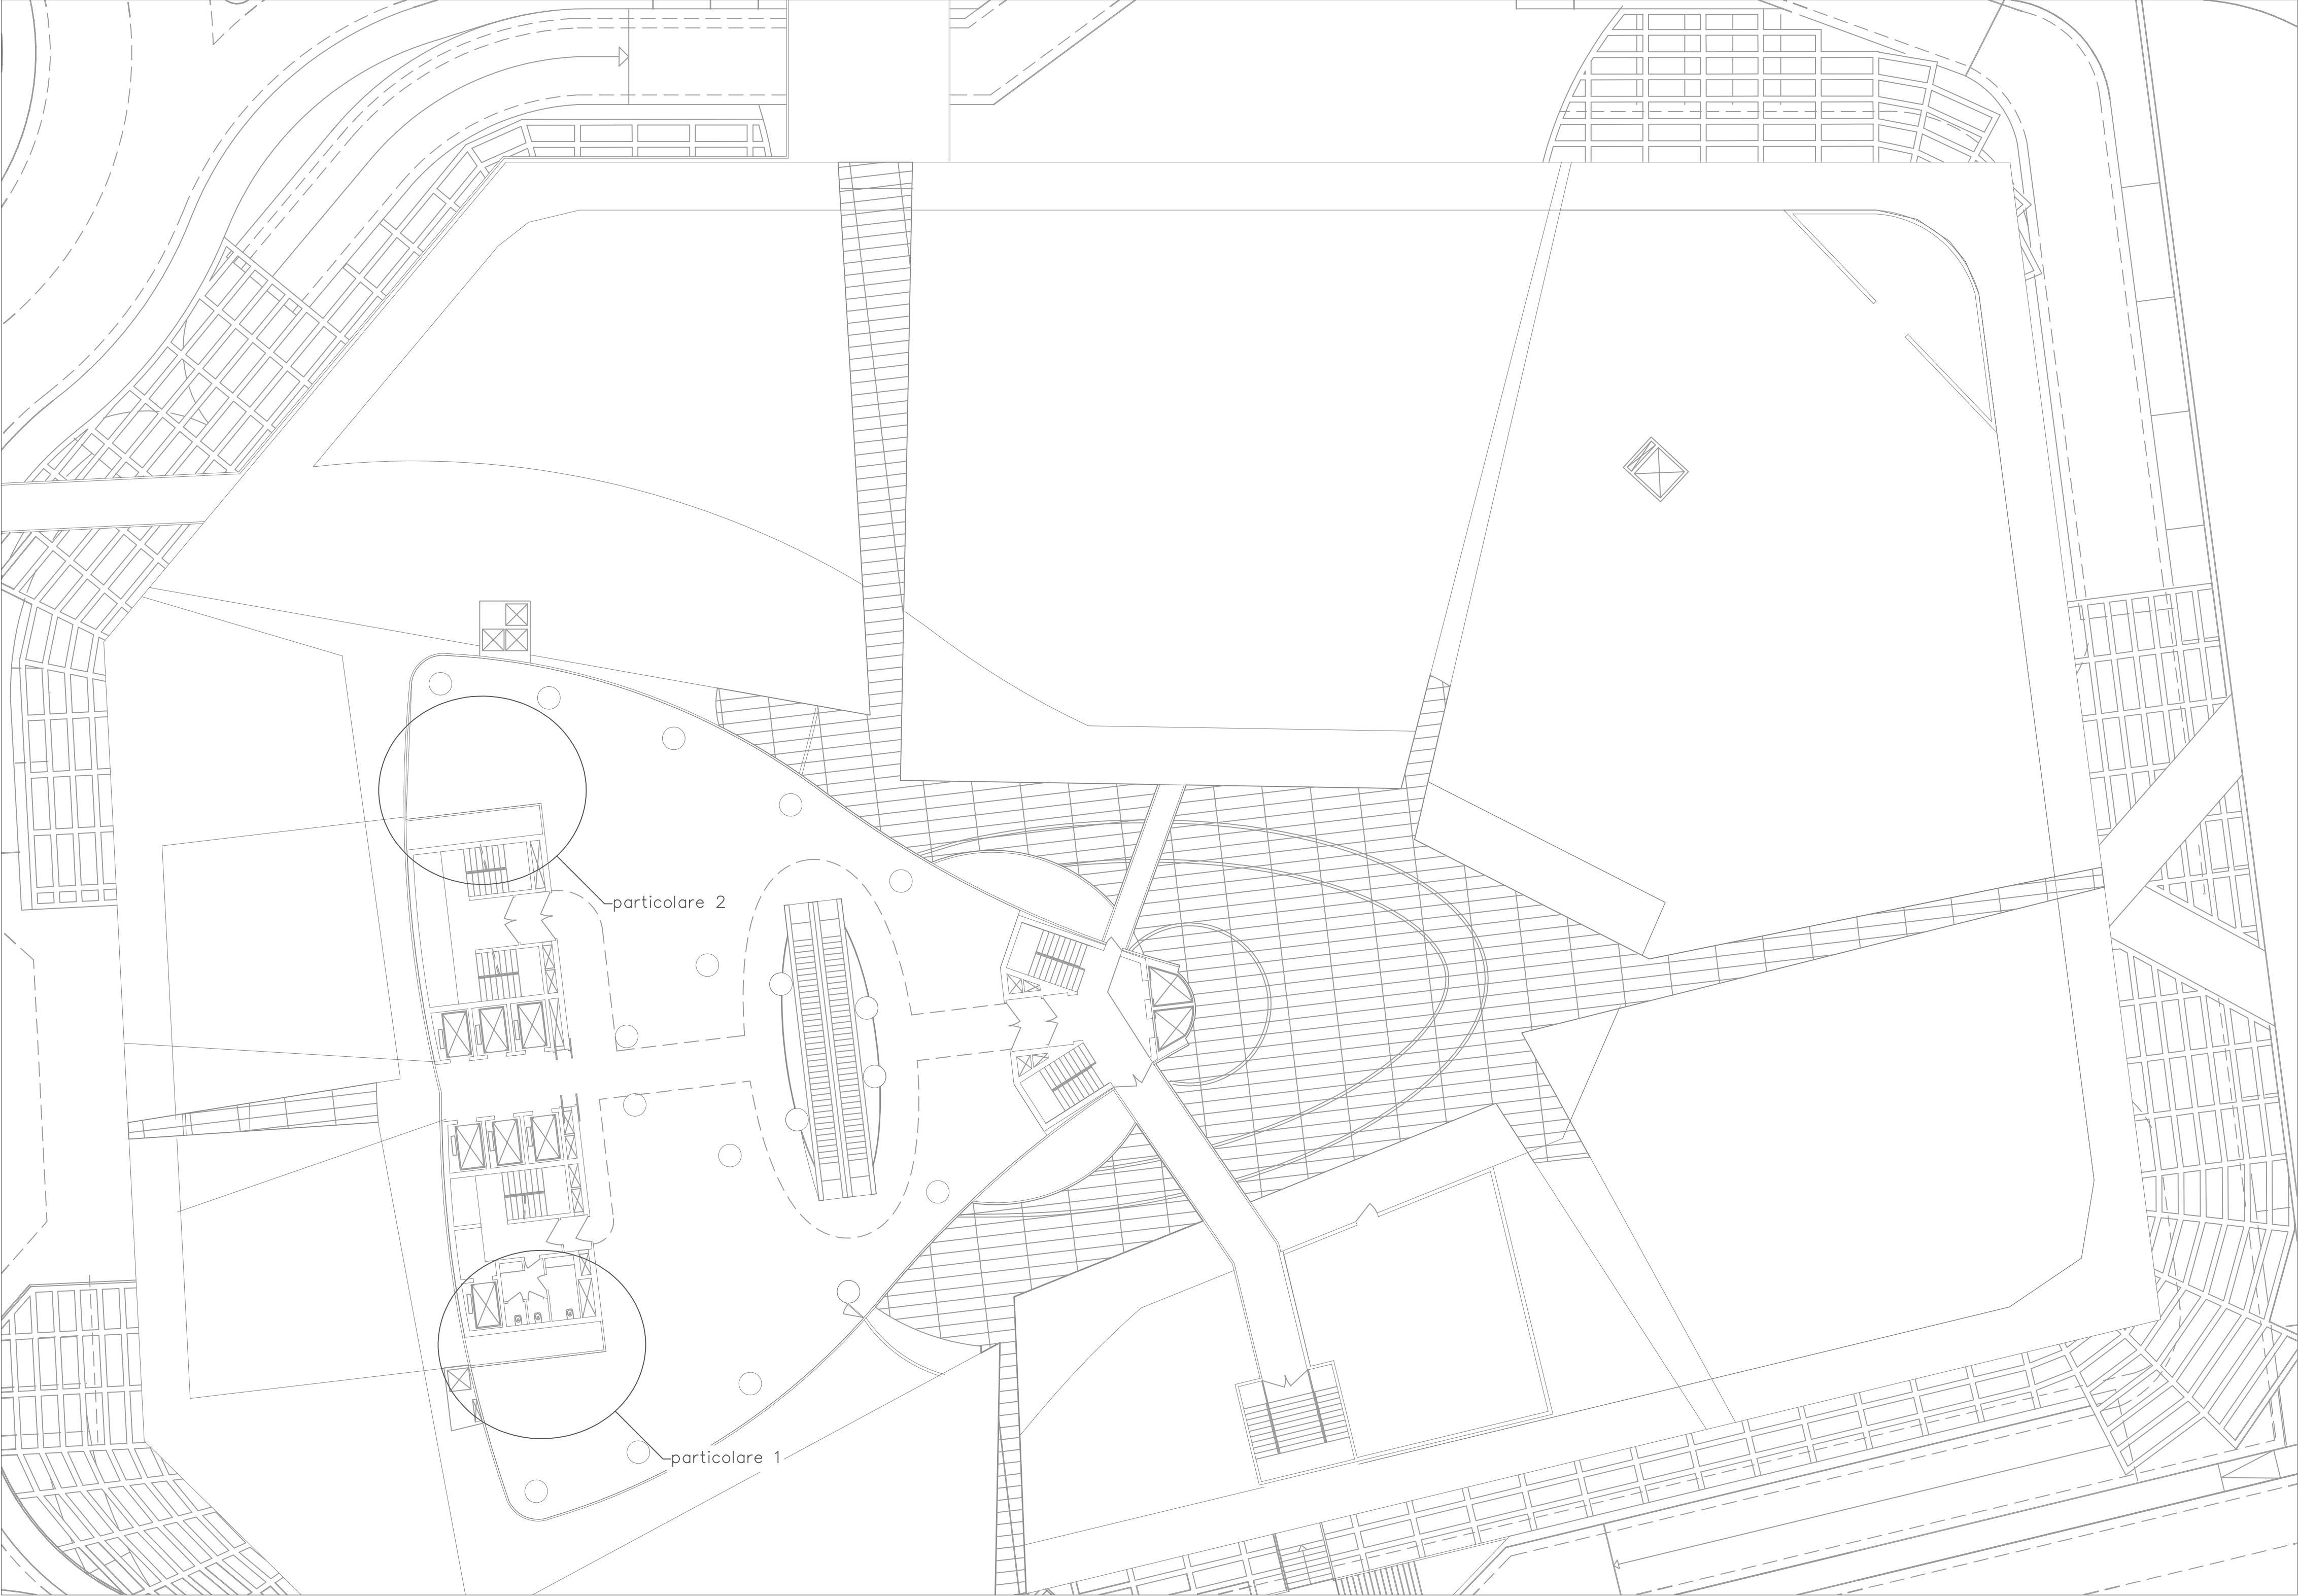

distribuzione impianto aria primaria P2 scala 1:200

LEGENDA IMPIANTO DI ESTRAZIONE - Identificazione sigle nei disegni			
Elemento	Progresso	Caratteristiche Termo-idrauliche	Caratteristiche Elettriche/idrauliche
GR	01.3+03.3	Griglia di ripresa impianto di estrazione marca: SCHAKO (o equivalente); modello: SB-1 32x325; Q: 1005 m³/h;	
GR	04.3	Valvola di ripresa impianto di estrazione marca: SCHAKO (o equivalente); modello: SVA-150; Q: 112 m³/h;	
GR	05.3+06.3	Valvola di ripresa impianto di estrazione marca: SCHAKO (o equivalente); modello: SVA-100; Q: 32 m³/h;	
GR	07.3+09.3	Griglia di transito;	
GR	10.3+12.3	Griglia di ripresa impianto di estrazione marca: SCHAKO (o equivalente); modello: SB-1 32x325; Q: 1005 m³/h;	
GR	13.3+15.3	Griglia di transito;	
GR	16.3	Valvola di ripresa impianto di estrazione marca: SCHAKO (o equivalente); modello: SVA-150; Q: 112 m³/h;	
GR	17.3+18.3	Valvola di ripresa impianto di estrazione marca: SCHAKO (o equivalente); modello: SVA-100; Q: 32 m³/h;	



C.S. PROJECT S.R.L.
Cod. Fisc. e P. IVA 03450030267

36056 - TEZZE SUL BRENTA (VI) - VIA NAZIONALE N° 17/A - TEL. 0424/561035 - FAX 0424/561326 - E-MAIL: cswork@csworks.it

OPERA: NUOVA COSTRUZIONE EDIFICIO A DESTINAZIONE COMMERCIALE E RICETTIVO	COMUNE: VENEZIA
ELABORATO: DISTRIBUZIONE IMPIANTO ARIA PRIMARIA PIANO 2 SCALA: VARIE FOGLIO 7/10	PROVINCIA: VENEZIA
PROGETTISTI: PER. IND. DANIELE MARCELLO	DATA: 16.02.2015
FILE: 1. VARIANTE 1/2008/03/04/05/2347/	