



distribuzione impianto di termoventilazione P. 20 scala 1:100

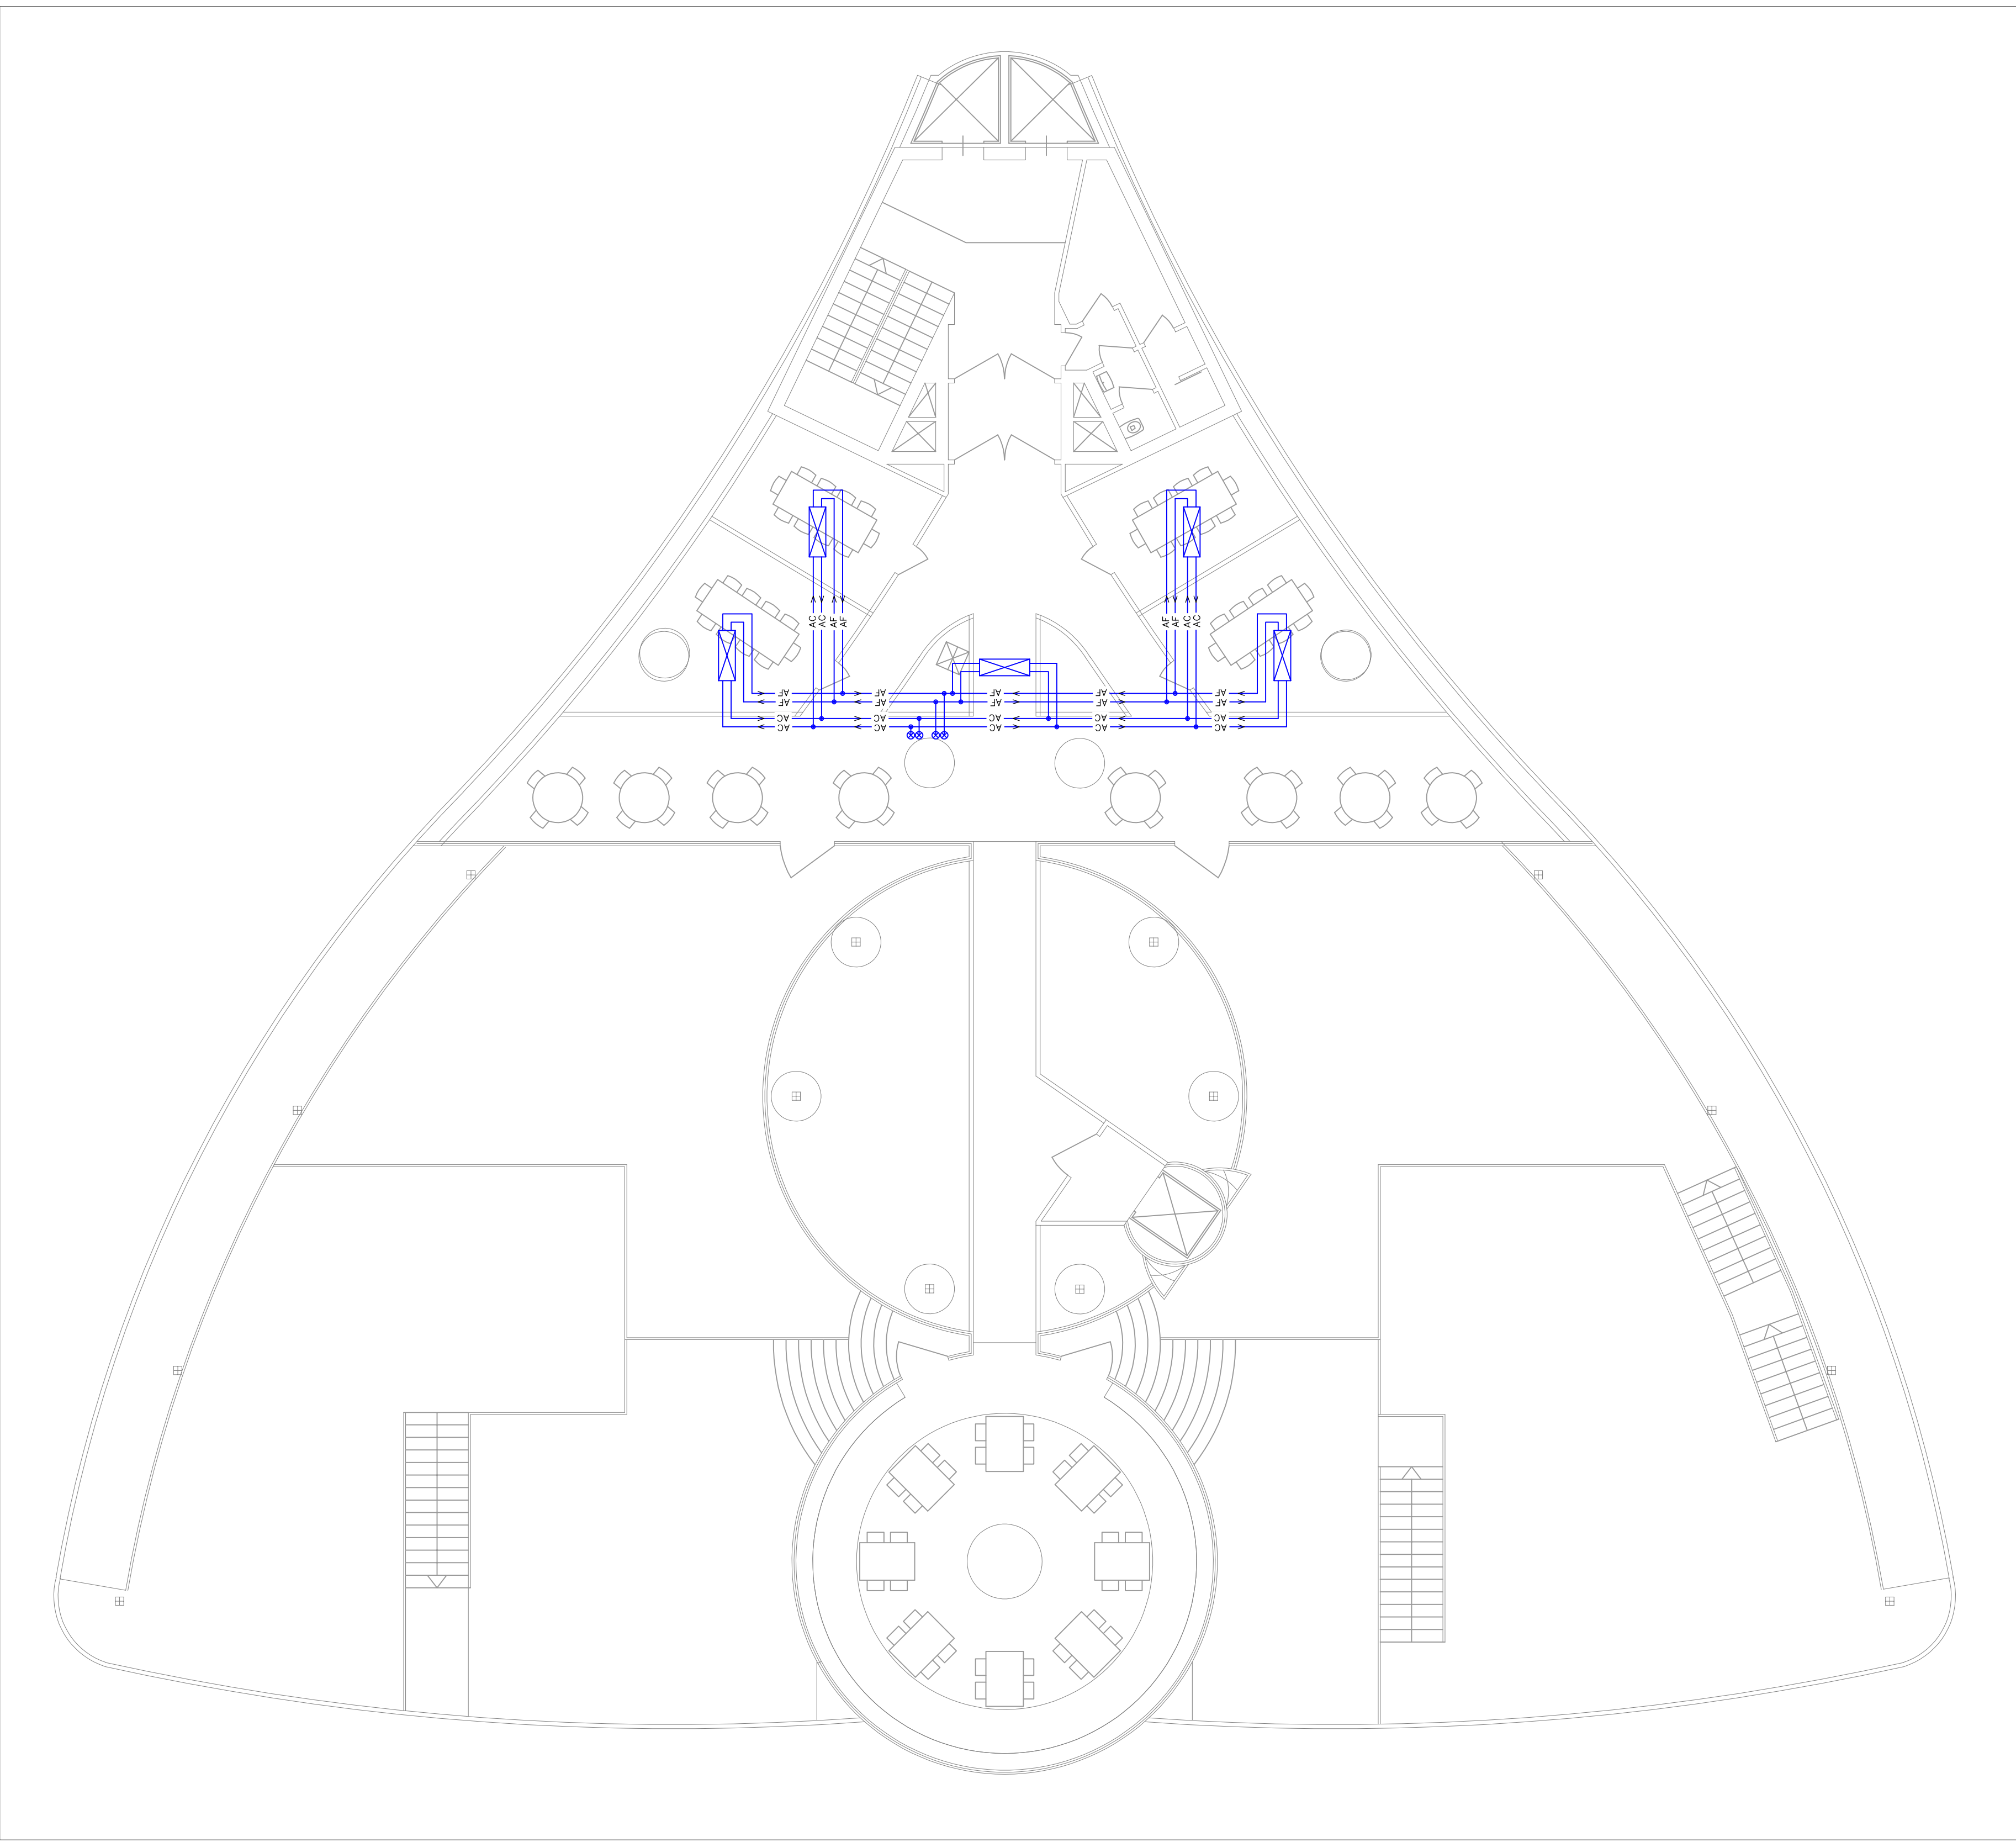

distribuzione impianto di termoventilazione P. 21 scala 1:100

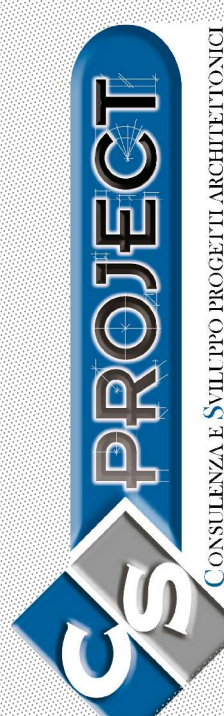

CS PROJECT S.r.l.

CONSULENZA SU MULTI PROGETTI ARCHITETTONICI

COD. FISC. 01404550267

36058 - TREVISO - VIA BRENDA 1/1 - VIA NAZIONALE 6/7/1/A - TEL. 0423/60335 - FAX 0423/60336 - E-MAIL: [csproject@csproject.it](mailto:csproject@csproject.it)

OPERA

NUOVA COSTRUZIONE EDIFICIO A DESTINAZIONE COMMERCIALE E RICETTIVO

ELABORATO

DISTRIBUZIONE IMPIANTO TERMOVENTILAZIONE  
PIANO 20/21

SCALA: 1:100  
FOLIO 2/2

PROGETTISTI

PER. ING. DANIELE MARCELLO

FILE

NUOVA COSTRUZIONE EDIFICIO A DESTINAZIONE COMMERCIALE E RICETTIVO  
IMPIANTO DISTRIBUZIONE IMPIANTO TERMOVENTILAZIONE

COMITENTE

BLO IMMOBILIARE S.R.L.  
35131 PADOVA (PD) - VIA FOSSOLO 3

AGGIORNAMENTI

COMUNE

VENEZIA

PROVINCIA

VENEZIA

DATA

16.02.2015


ELABORATO

PL04  
18.008.T.PL04.A00

APPROVAZIONE

15.02.2018

TIMBRO E FIRMA

  
Daniele Marcello

VENUS VENIS

BLO IMMOBILIARE S.R.L.  
P.IVA 08090980267

TECNOSTUDIO

ING. DANIELE MARCELLO  
VIA CONSOLE 10 - 35131 PADOVA (PD)  
PROGETTO ARCHITETTONICO  
PROGETTO IMPIANTISTICO  
PROGETTO DISTRIBUZIONE IMPIANTO TERMOVENTILAZIONE

ES+MS

ING. EMILIO MARCELLO  
VIA CONSOLE 10 - 35131 PADOVA (PD)  
PROGETTO ARCHITETTONICO  
PROGETTO IMPIANTISTICO  
PROGETTO DISTRIBUZIONE IMPIANTO TERMOVENTILAZIONE

ROLINA

ING. ROBERTO LONZI  
VIA CONSOLE 10 - 35131 PADOVA (PD)  
PROGETTO ARCHITETTONICO  
PROGETTO IMPIANTISTICO  
PROGETTO DISTRIBUZIONE IMPIANTO TERMOVENTILAZIONE