

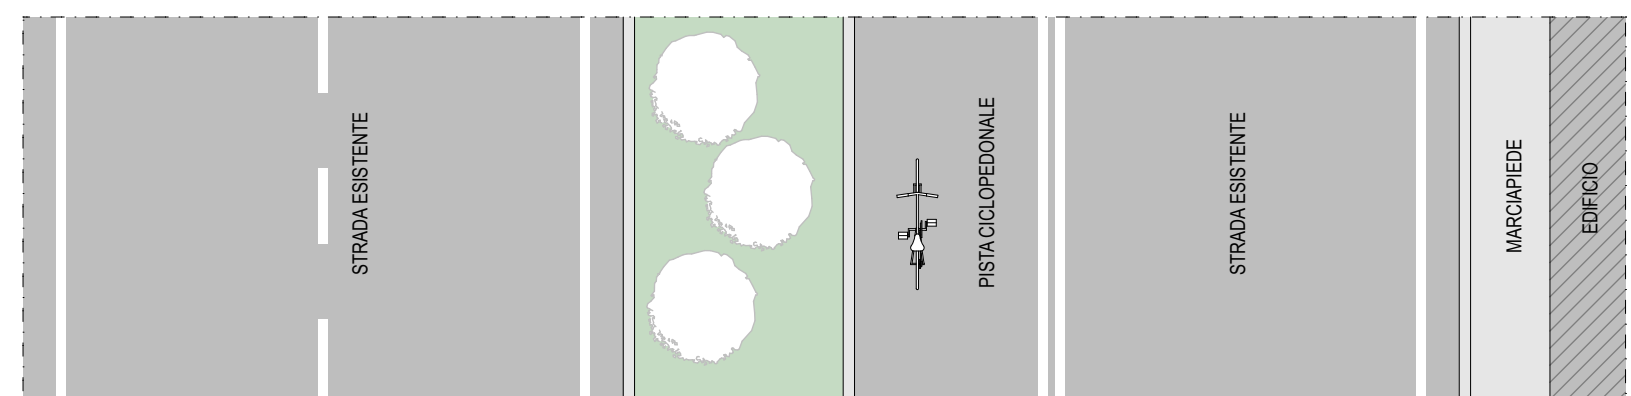
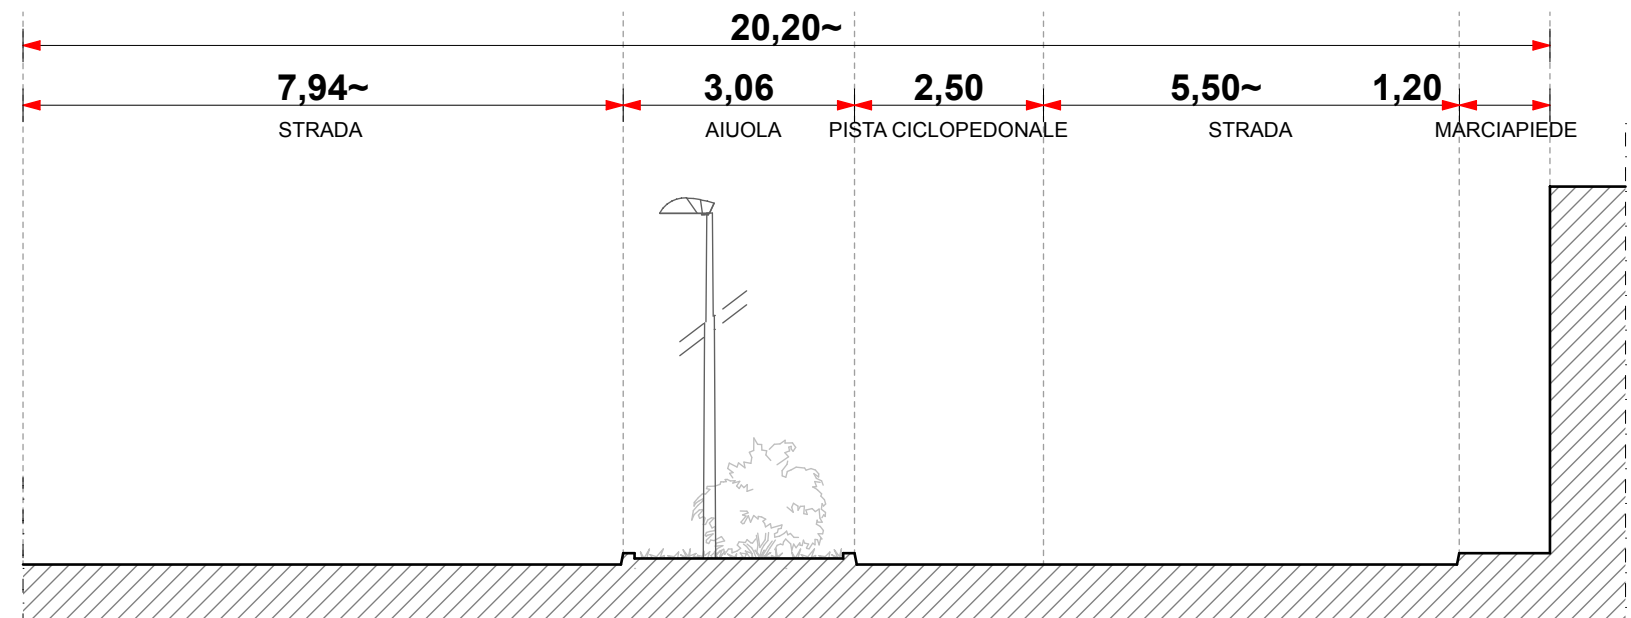




SEZIONE A-A  
SCALA 1:100

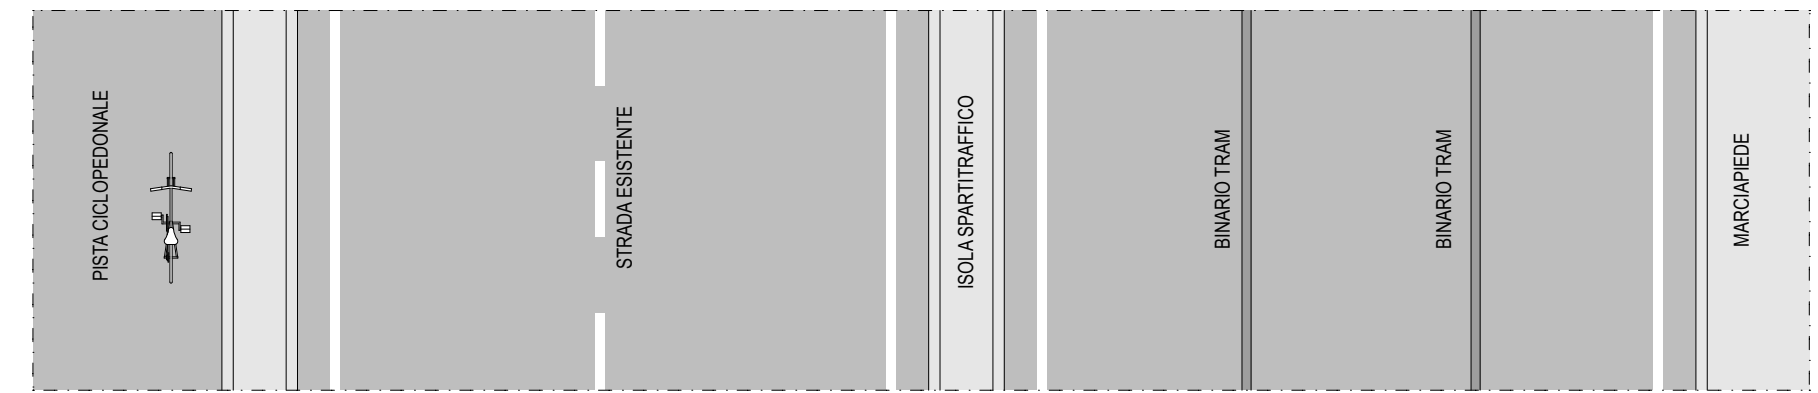

SEZIONE C-C  
SCALA 1:100

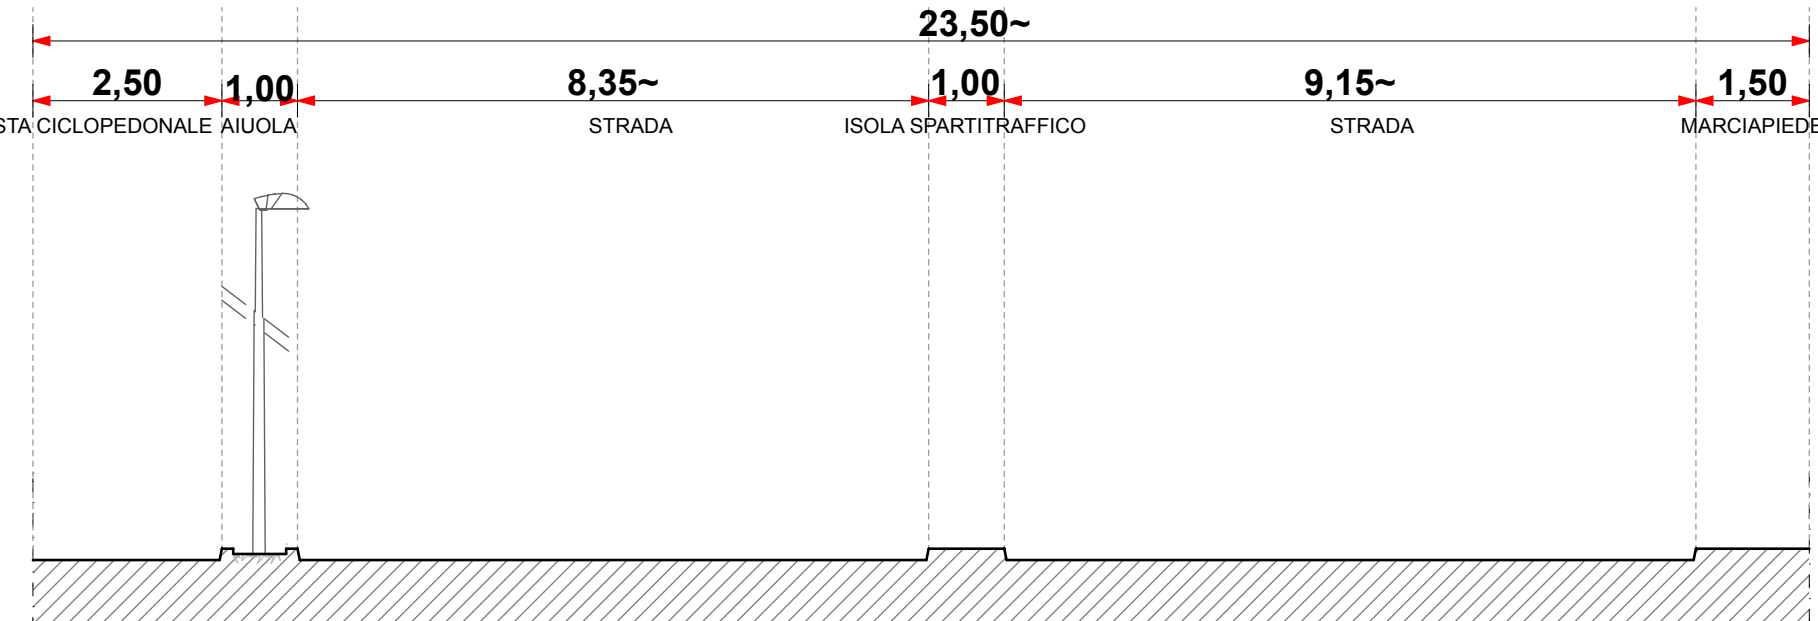

SEZIONE D-D  
SCALA 1:100

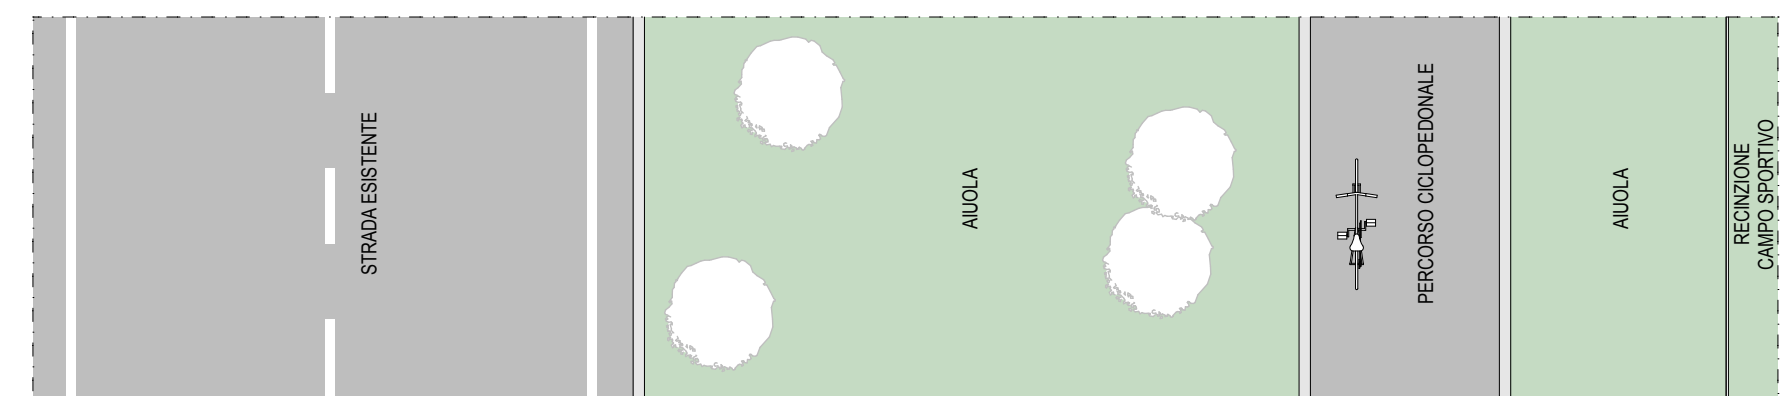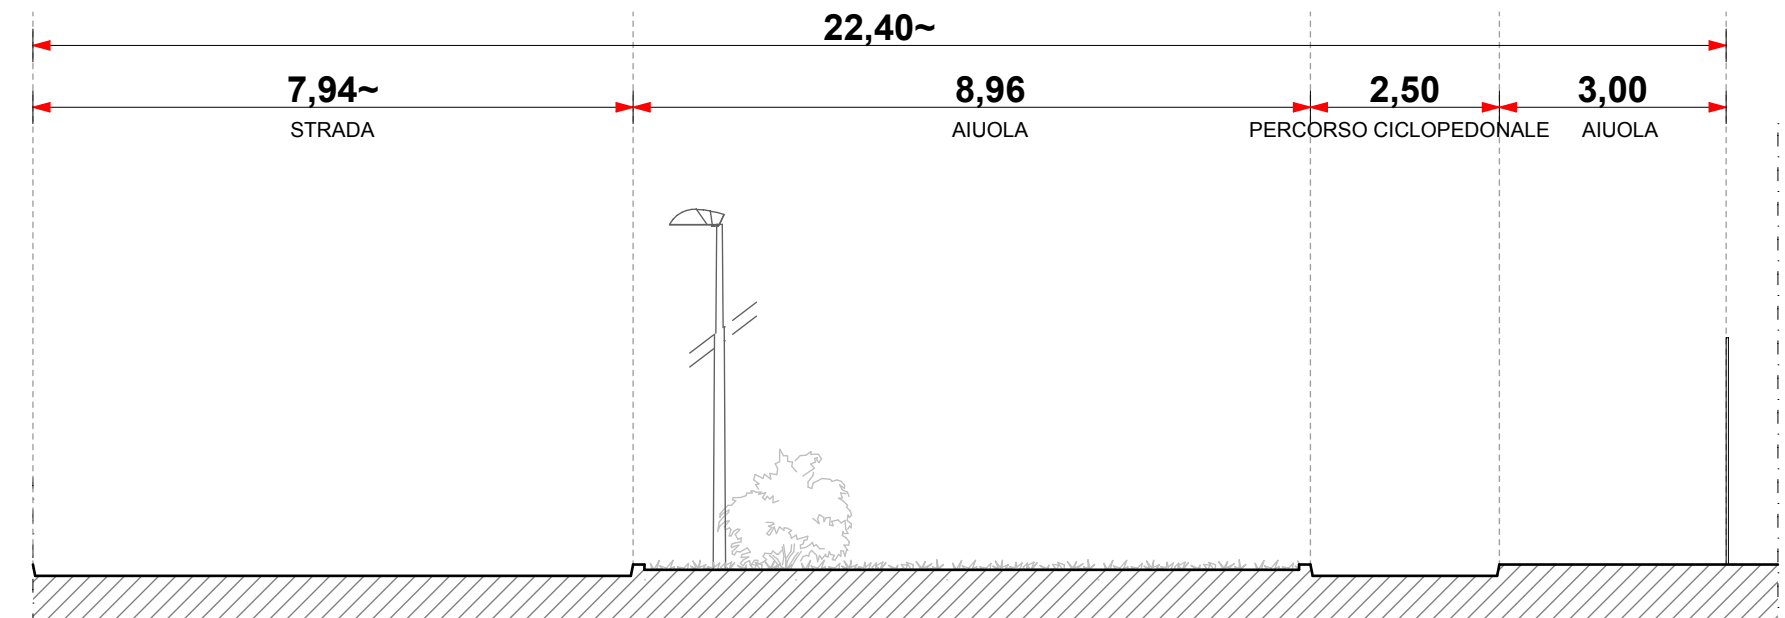

SEZIONE E-E  
SCALA 1:100

PLANIMETRIA - CTR  
SCALA 1:1000

Legenda:

- PERCORSO CICLOPEDONALE-CICLABILE IN PROGETTO
- PERCORSO PEDONALE ESISTENTE
- PERCORSO PEDONALE IN PROGETTO

- PERCORSO TRAM ESISTENTE
- ATTRAVERSAMENTO CICLOPEDONALE

- ILLUMINAZIONE (PUNTI LUCE ESISTENTI)
- ACCESSO CARRAIO

- TORRE FARO

**VENUS VENIS**  
B.I.O. IMMOBILIARE S.R.L.  
P.IVA 03000000364

NUOVA COSTRUZIONE EDIFICIO A DESTINAZIONE COMMERCIALE E RICETTIVO VIA ARDENNA - VIA BOTTENIGO PLANIMETRIA PERCORSO CICLOPEDONALE DI COLLEGAMENTO DALL'AREA DI INTERVENTO AL CENTRO URBANO DI MARGHERA		
VIA ARDENNA - VIA BOTTENIGO - MARGHERA 1/1000 FEB 2018		