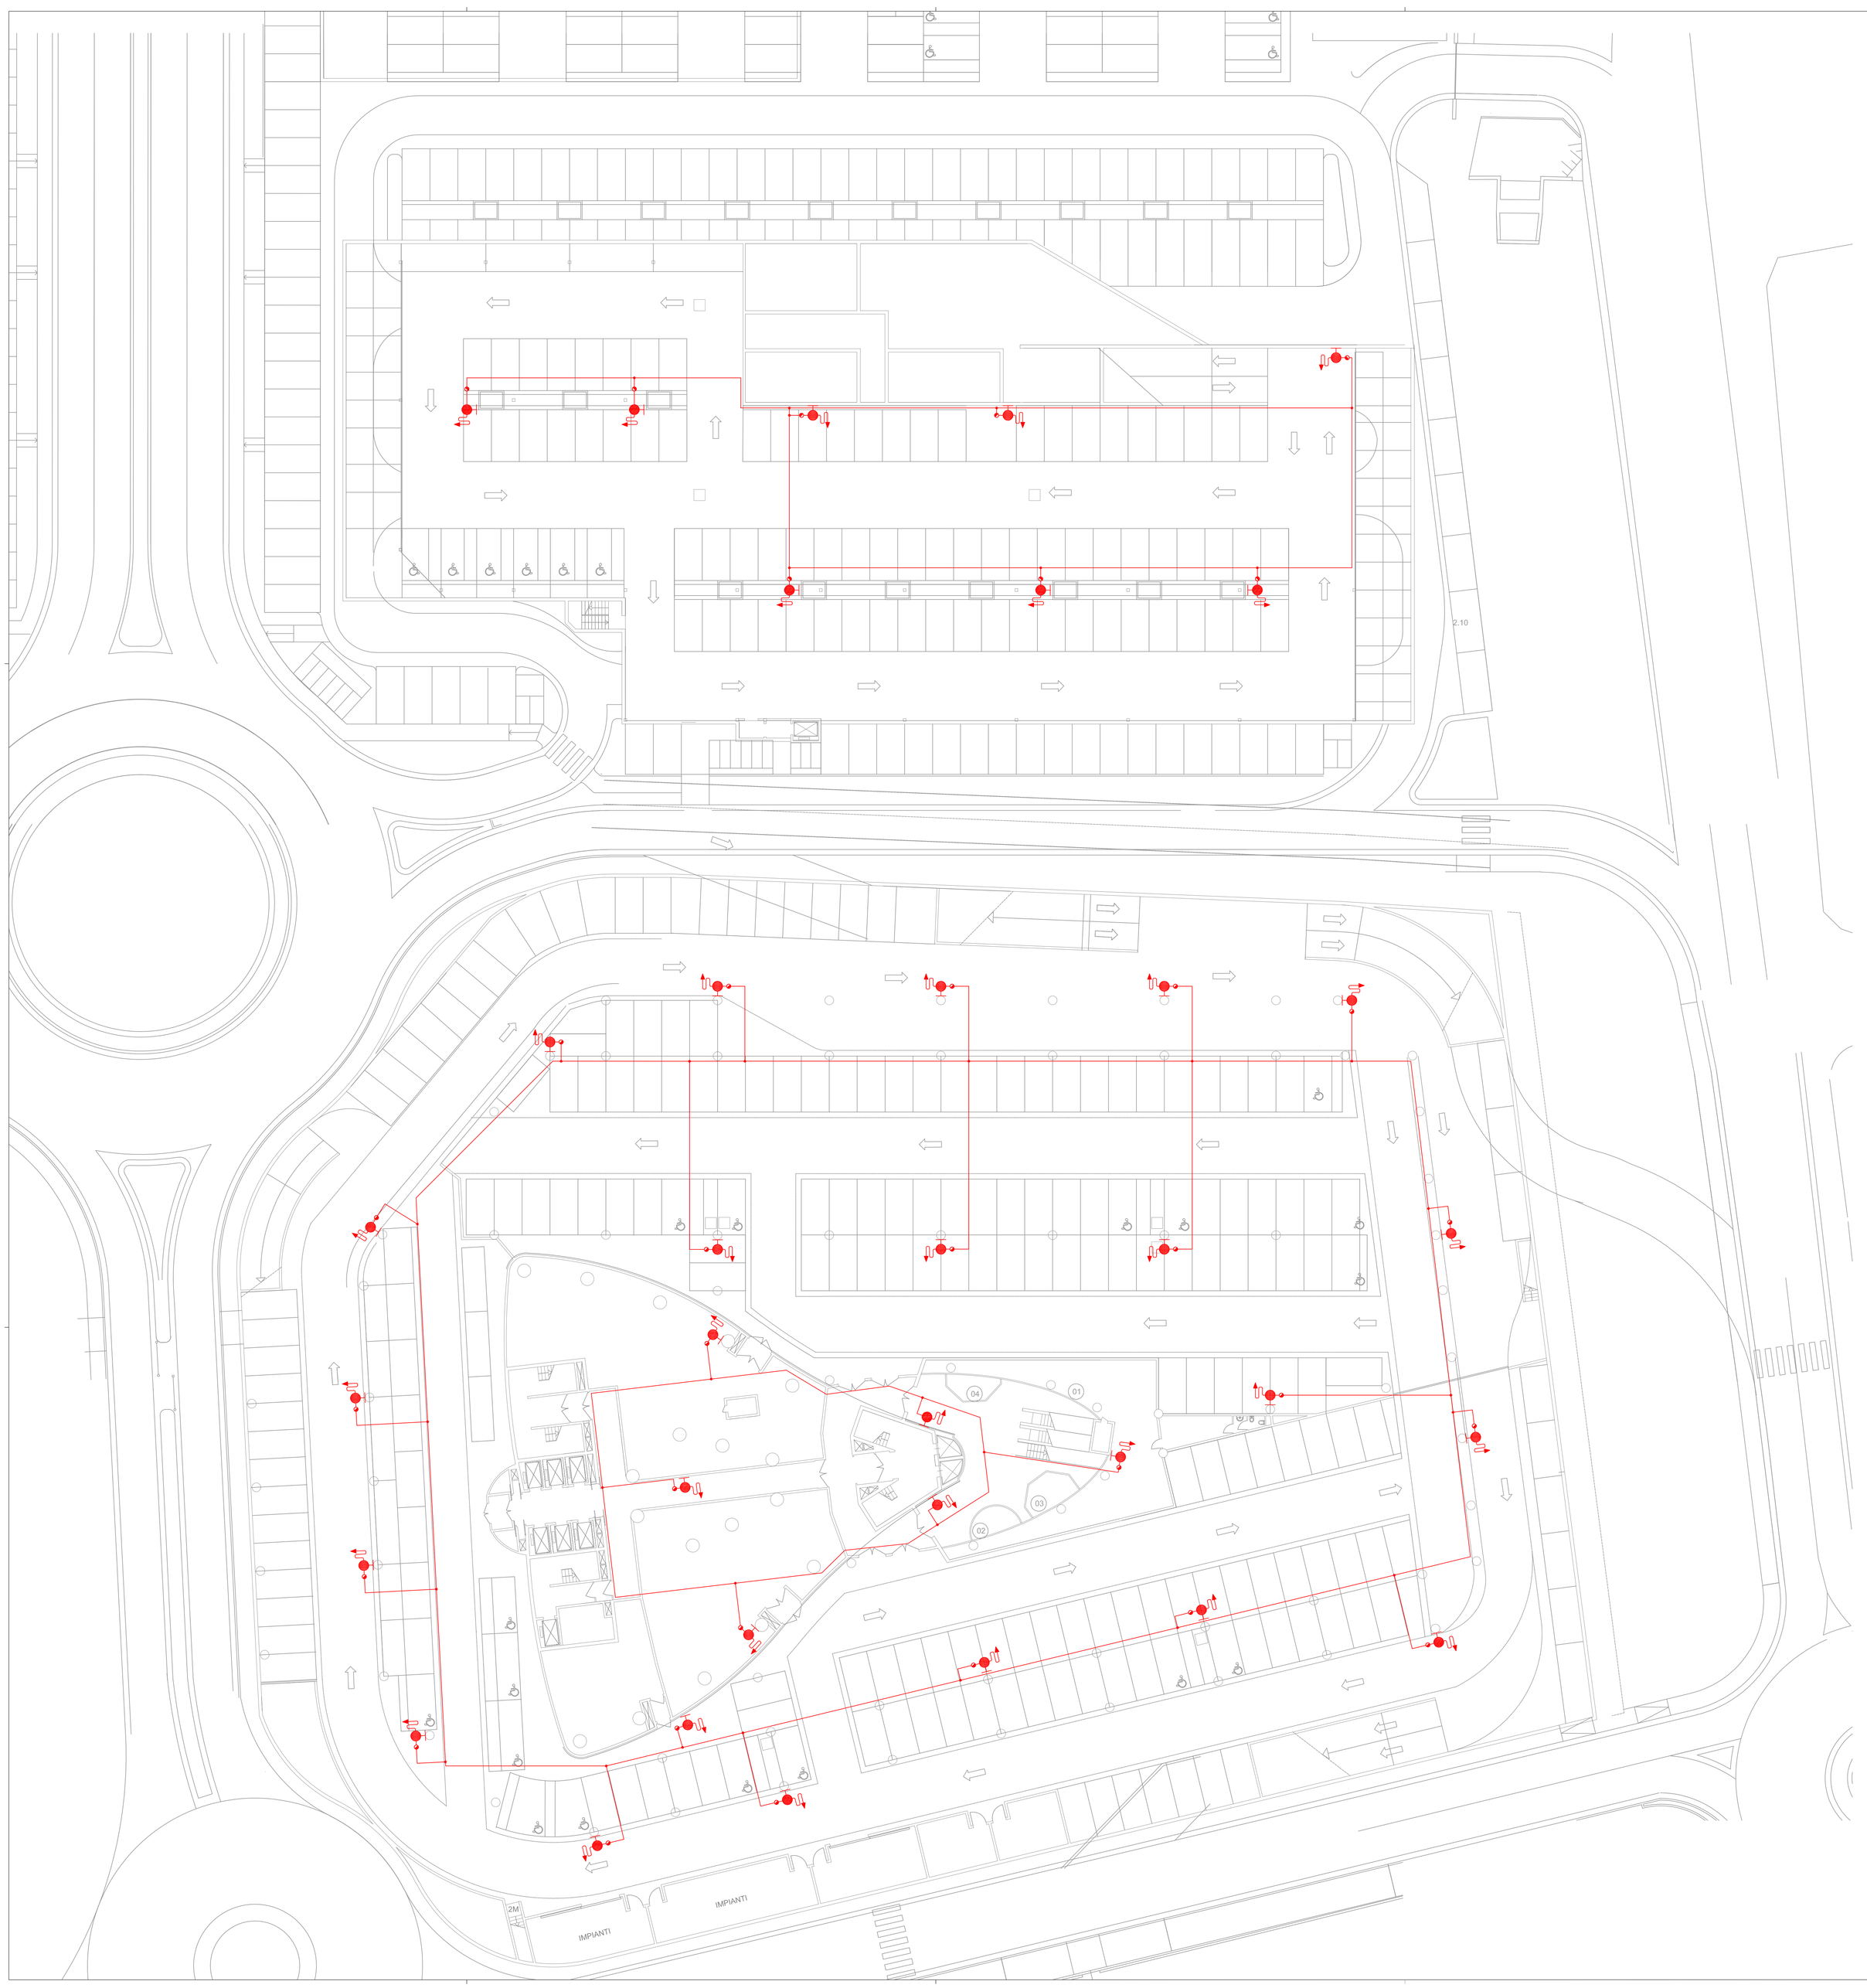

C.S. PROJECT
CONSULENZA E SVILUPPO PROGETTI ARCHITETTONICI

C.S. PROJECT S.R.L.
Cod. Fisc. E P.IVA 03450030287

36056 - TEZZE SUL BRENTA (VI) - VIA NAZIONALE N° 171/A - TEL. 0424/561035 - FAX 0424/861326 - E-MAIL: csworks@csworks.it

OPERA:
NUOVA COSTRUZIONE EDIFICIO A DESTINAZIONE COMMERCIALE E RICETTIVO

COMUNE : VENEZIA

PROVINCIA : VENEZIA

ELABORATO: DISTRIBUZIONE IMPIANTO IDRANTI
PIANO -1
SCALA: 1:200
FOGLIO 1/4

DATA : 16.02.2015

PROGETTISTI: PER. IND. DANIELE MARCELLO

APPROVAZIONE : 15.02.2018

ELABORATO : PL03B
18.008.T.PL03B.A00

FILE : \\SERVERBAY\CSWORKS\RETEDAY\RETE\C.S.PROJECT S.R.L. - IMPIANTI\00_COMMESSE\ANNO 2018\18.008.E (VENUS VENICE)

COMMITTENTE : - BLO IMMOBILIARE S.R.L.
35131 PADOVA (PD) - VIA FOSCOLO 3

TIMBRO E FIRMA

COLLEGIO DEI PERITI INDUSTRIALI DELLA PROVINCIA - PADOVA - Prov. Ind. DANIELE MARCELLO - ALBO N° 762 - BOVARO

AGGIORNAMENTI: FEBBRAIO 2018

VENUSVENIS
B.L.O. IMMOBILIARE S.R.L.
PIVONE 8019 649 9062333

MILANESE & MODENA ARCHITETTI ASSOCIATI
VIA CANEVE, 81 MESTRE
30174 MESTRE VENEZIA
CONCEPT
PROGETTO ARCHITETTONICO
PROGETTO DEFINITIVO E AMMINISTRATIVO

TECNOSTUDIO
VIA AQUILEIA, 56 - 35035 MESTRINO - PADOVA
PROGETTO ESECUTIVO
INGEGNERIZZAZIONE MANAGEMENT
DIREZIONE LAVORI SICUREZZA

BOLINA
ENGINEERING
Via dei Gazzetti 20, 30174 Venezia - Mestre
FONDAZIONI
ANTISISMICA

C.S. PROJECT
CONSULENZA E SVILUPPO PROGETTI ARCHITETTONICI
ENERGIA E IMPIANTI
PREVENZIONE INCENDI

CSWORKS
CONSULENZA E SVILUPPO PROGETTI ARCHITETTONICI
IMPATTO AMBIENTALE
IMPATTO TRAFFICO
STUDI COMMERCIALI