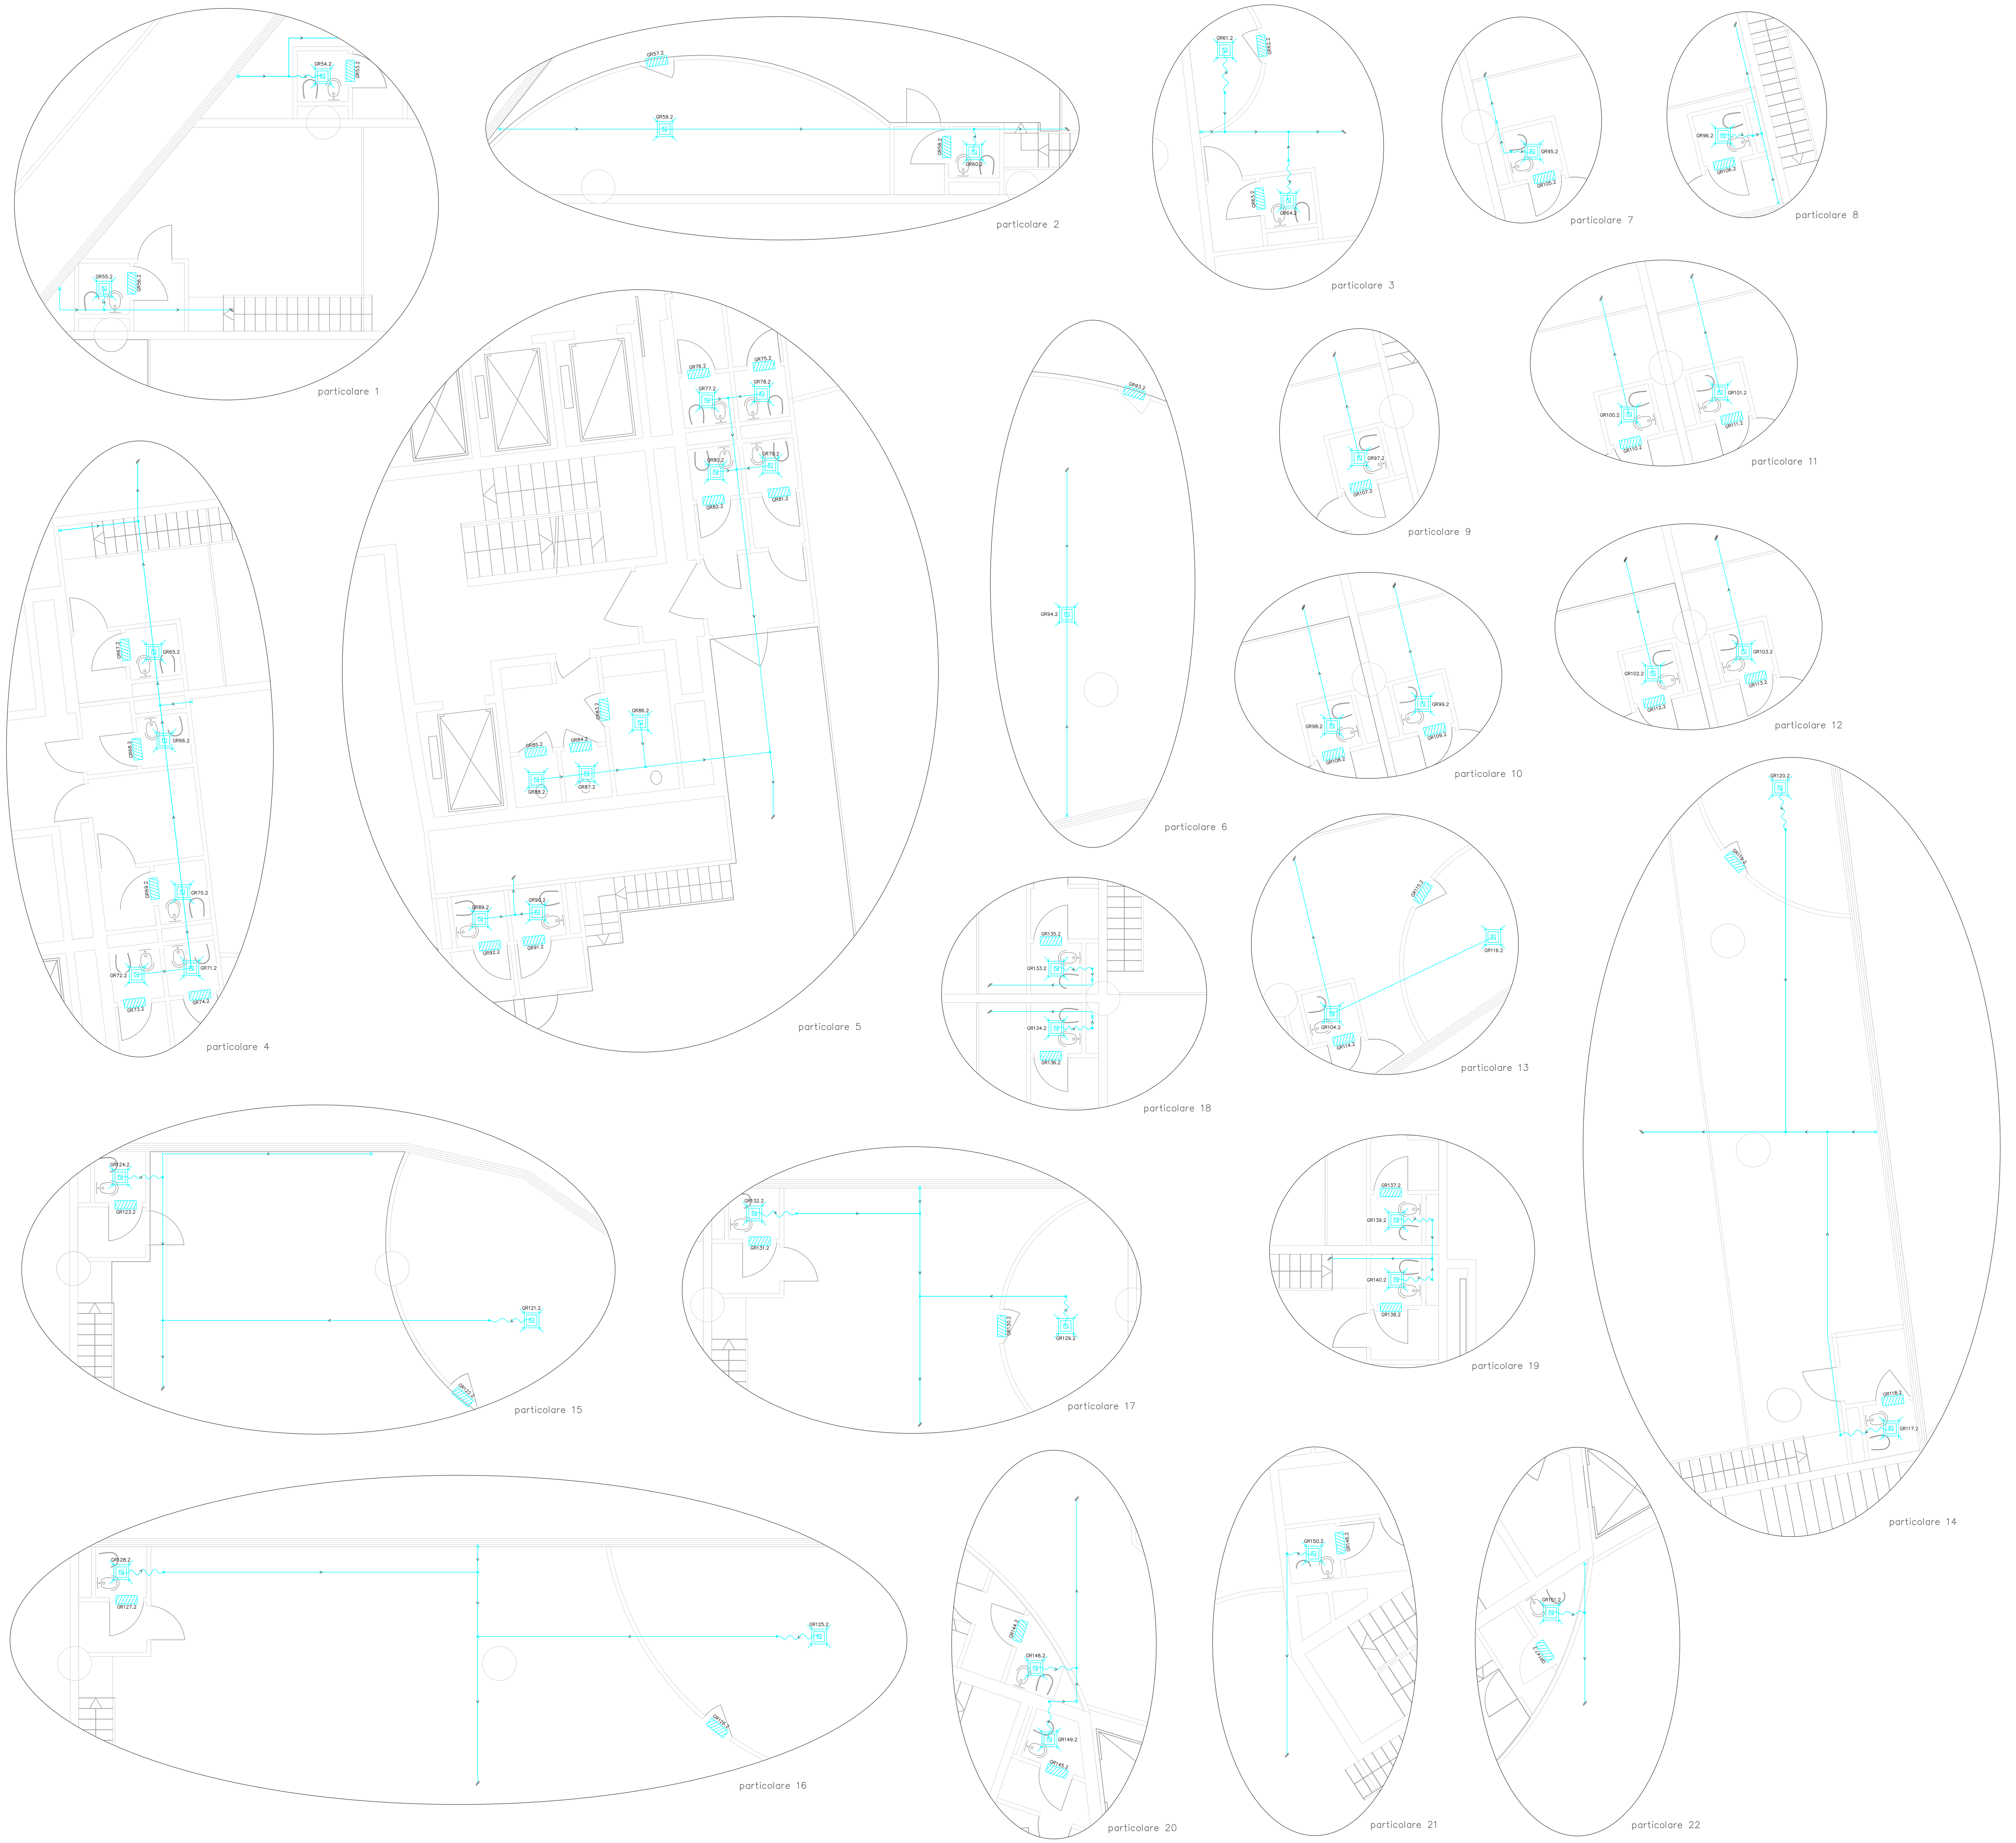

LEGENDA IMPIANTO DI ESTRAZIONE - Identificazione sigle nei disegni

Elemento	Progress.	Caratteristiche Termo-Idrauliche	Caratteristiche Elettriche/Idrauliche
GR	01.2	Griglia di ripresa impianto di estrazione marca: SCHAKO (o equivalente); modello: IB-1 225x325; Q: 713 m^3/h;	
GR	02.2	Griglia di ripresa impianto di estrazione marca: SCHAKO (o equivalente); modello: IB-1 225x325; Q: 840 m^3/h;	
GR	03.2÷05.2	Griglia di ripresa impianto di estrazione marca: SCHAKO (o equivalente); modello: IB-1 325x325; Q: 886 m^3/h;	
GR	06.2	Griglia di ripresa impianto di estrazione marca: SCHAKO (o equivalente); modello: IB-1 325x425; Q: 1264 m^3/h;	
GR	07.2	Griglia di ripresa impianto di estrazione marca: SCHAKO (o equivalente); modello: IB-1 125x425; Q: 421 m^3/h;	
GR	08.2	Griglia di ripresa impianto di estrazione marca: SCHAKO (o equivalente); modello: IB-1 75x325; Q: 260 m^3/h;	
GR	09.2	Valvola di ripresa impianto di estrazione marca: SCHAKO (o equivalente); modello: SVA-150; Q: 112 m^3/h;	
GR	10.2÷12.2	Griglia di transito;	
GR	13.2÷14.2	Valvola di ripresa impianto di estrazione marca: SCHAKO (o equivalente); modello: SVA-100; Q: 32 m^3/h;	
GR	15.2÷23.2	Griglia di ripresa impianto di estrazione marca: SCHAKO (o equivalente); modello: IB-1 325x325; Q: 1060 m^3/h;	
GR	24.2÷32.2	Griglia di ripresa impianto di estrazione marca: SCHAKO (o equivalente); modello: IB-1 175x325; Q: 550 m^3/h;	
GR	33.2÷34.2	Griglia di ripresa impianto di estrazione marca: SCHAKO (o equivalente); modello: IB-1 325x325; Q: 956 m^3/h;	
GR	35.2÷36.2	Griglia di ripresa impianto di estrazione marca: SCHAKO (o equivalente); modello: IB-1 325x325; Q: 990 m^3/h;	
GR	37.2÷40.2	Griglia di ripresa impianto di estrazione marca: SCHAKO (o equivalente); modello: IB-1 325x325; Q: 1210 m^3/h;	
GR	41.2÷43.2	Griglia di ripresa impianto di estrazione marca: SCHAKO (o equivalente); modello: IB-1 325x325; Q: 1145 m^3/h;	
GR	44.2÷45.2	Griglia di ripresa impianto di estrazione marca: SCHAKO (o equivalente); modello: IB-1 325x325; Q: 1040 m^3/h;	
GR	46.2	Griglia di ripresa impianto di estrazione marca: SCHAKO (o equivalente); modello: IB-1 175x325; Q: 615 m^3/h;	
GR	47.2÷49.2	Griglia di ripresa impianto di estrazione marca: SCHAKO (o equivalente); modello: IB-1 125x325; Q: 390 m^3/h;	
GR	50.2÷51.2	Griglia di ripresa impianto di estrazione marca: SCHAKO (o equivalente); modello: IB-1 175x325; Q: 455 m^3/h;	
GR	52.2	Griglia di ripresa impianto di estrazione marca: SCHAKO (o equivalente); modello: IB-1 75x425; Q: 290 m^3/h;	
GR	53.2	Griglia di transito;	
GR	54.2÷55.2	Valvola di ripresa impianto di estrazione marca: SCHAKO (o equivalente); modello: SVA-100; Q: 32 m^3/h;	
GR	56.2÷58.2	Griglia di transito;	
GR	59.2	Valvola di ripresa impianto di estrazione marca: SCHAKO (o equivalente); modello: SVA-150; Q: 120 m^3/h;	
GR	60.2	Valvola di ripresa impianto di estrazione marca: SCHAKO (o equivalente); modello: SVA-100; Q: 32 m^3/h;	
GR	61.2	Valvola di ripresa impianto di estrazione marca: SCHAKO (o equivalente); modello: SVA-100; Q: 24 m^3/h;	
GR	62.2÷63.2	Griglia di transito;	
GR	64.2÷66.2	Valvola di ripresa impianto di estrazione marca: SCHAKO (o equivalente); modello: SVA-100; Q: 32 m^3/h;	
GR	67.2÷69.2	Griglia di transito;	
GR	70.2÷72.2	Valvola di ripresa impianto di estrazione marca: SCHAKO (o equivalente); modello: SVA-100; Q: 32 m^3/h;	
GR	73.2÷76.2	Griglia di transito;	
GR	77.2÷80.2	Valvola di ripresa impianto di estrazione marca: SCHAKO (o equivalente); modello: SVA-100; Q: 32 m^3/h;	
GR	81.2÷85.2	Griglia di transito;	
GR	86.2	Valvola di ripresa impianto di estrazione marca: SCHAKO (o equivalente); modello: SVA-100; Q: 32 m^3/h;	
GR	87.2÷90.2	Valvola di ripresa impianto di estrazione marca: SCHAKO (o equivalente); modello: SVA-100; Q: 32 m^3/h;	
GR	91.2÷93.2	Griglia di transito;	
GR	94	Griglia di ripresa impianto di estrazione marca: SCHAKO (o equivalente); modello: 4-DE 500; Q: 615 m^3/h;	
GR	95.2÷104.2	Valvola di ripresa impianto di estrazione marca: SCHAKO (o equivalente); modello: SVA-100; Q: 32 m^3/h;	
GR	105.2÷115.2	Griglia di transito;	
GR	116.2	Valvola di ripresa impianto di estrazione marca: SCHAKO (o equivalente); modello: SVA-150; Q: 60 m^3/h;	
GR	117.2	Valvola di ripresa impianto di estrazione marca: SCHAKO (o equivalente); modello: SVA-100; Q: 32 m^3/h;	
GR	118.2÷119.2	Griglia di transito;	
GR	120.2	Valvola di ripresa impianto di estrazione marca: SCHAKO (o equivalente); modello: SVA-150; Q: 60 m^3/h;	
GR	121.2	Valvola di ripresa impianto di estrazione marca: SCHAKO (o equivalente); modello: SVA-200; Q: 160 m^3/h;	
GR	122.2÷123.2	Griglia di transito;	
GR	124.2	Valvola di ripresa impianto di estrazione marca: SCHAKO (o equivalente); modello: SVA-100; Q: 32 m^3/h;	
GR	124.2	Valvola di ripresa impianto di estrazione marca: SCHAKO (o equivalente); modello: SVA-100; Q: 32 m^3/h;	
GR	125.2	Valvola di ripresa impianto di estrazione marca: SCHAKO (o equivalente); modello: SVA-200; Q: 155 m^3/h;	
GR	126.2÷127.2	Griglia di transito;	
GR	128.2	Valvola di ripresa impianto di estrazione marca: SCHAKO (o equivalente); modello: SVA-100; Q: 32 m^3/h;	
GR	129.2	Valvola di ripresa impianto di estrazione marca: SCHAKO (o equivalente); modello: SVA-150; Q: 70 m^3/h;	
GR	130.2÷131.2	Griglia di transito;	
GR	132.2÷134.2	Valvola di ripresa impianto di estrazione marca: SCHAKO (o equivalente); modello: SVA-100; Q: 32 m^3/h;	
GR	135.2÷138.2	Griglia di transito;	
GR	139.2÷140.2	Valvola di ripresa impianto di estrazione marca: SCHAKO (o equivalente); modello: SVA-100; Q: 32 m^3/h;	
GR	141.2	Griglia di ripresa impianto di estrazione marca: SCHAKO (o equivalente); modello: IB-1 125x325; Q: 325 m^3/h;	
GR	142.2÷143.2	Valvola di ripresa impianto di estrazione marca: SCHAKO (o equivalente); modello: SVA-200; Q: 162 m^3/h;	
GR	144.2÷147.2	Griglia di transito;	
GR	148.2÷151.2	Valvola di ripresa impianto di estrazione marca: SCHAKO (o equivalente); modello: SVA-100; Q: 32 m^3/h;	
GR	152.2÷153.2	Valvola di ripresa impianto di estrazione marca: SCHAKO (o equivalente); modello: SVA-200; Q: 162 m^3/h;	

C.S. PROJECT
CONSULENZA E SVILUPPO PROGETTI ARCHITETTONICI
C.S. PROJECT S.R.L.
Cod. Fisc. e P.IVA 03450030287
36056 - TEZZE SUL BRENTA (VI) - Via Nazionale n° 171/A - Tel. 0424/561035 - Fax 0424/861326 - E-mail: csworks@csworks.it

OPERA: Nuova costruzione edificio a destinazione commerciale e ricettivo

COMUNE: VENEZIA

PROVINCIA: VENEZIA

ELABORATO: Distribuzione Impianto Aria Primaria piano I particolari

SCALA: 1:50

FOGLIO 6/10

DATA: 16.02.2015

PROGETTISTI: Per. Ind. Daniele MARCELLO

APPROVAZIONE: 15.02.2018

ELABORATO: PL05 18.008.T.PL05.A00

FILE: \\SERVERDATI\CSWORKS\RETEDATI\RETE\C.S.PROJECT S.R.L - IMPIANTI\00_COMMESSE\ANNO 2018\18.008.E (VENUS VENICE)

COMMITTENTE: - BLO Immobiliare S.R.L. 35131 Padova (PD) - via Foscolo 3

TIMBRO E FIRMA

Ind. DANIELE MARCELLO ALBO N° 762 ROVIGO COLLEGIO DEI PERITI INDUSTRIALI DELLA PROVINCIA

AGGIORNAMENTI:

IL PRESENTE ELABORATO E' DA RITENERSI IN APPROVAZIONE AL PRECENDENTE REDATTO DA ECORICERCHE INGEGNERIA SRL A FIRMA DEL PER. IND. LUCA DE GUIDI. INOLTRE LO STESSO RISULTA ESSERE CONFORME ALLA NORMATIVA VIGENTE ALL'EPOCA DI PRESENTAZIONE DELL'ISTANZA

VENUSVENIS
B.L.O. IMMOBILIARE S.R.L.
PHONE 0039 049 9002333

MILANESE & MODENA ARCHITETTI ASSOCIATI
VIA CANEVE, 61 MESTRE
30174 MESTRE VENEZIA
CONCEPT
PROGETTO ARCHITETTONICO
PROGETTO DEFINITIVO E AMMINISTRATIVO

TECNOSTUDIO
VIA AQUILEIA, 56 - 35035 MESTRINO - PADOVA
PROGETTO ESECUTIVO
INGEGNERIZZAZIONE-MANAGEMENT
DIREZIONE LAVORI-SICUREZZA

BOLINA Ingegneria
Via del Gazzato 20, 30174 Venezia - Mestre
FONDAZIONI
STRUTTURE
ANTISISMICA

C.S. PROJECT
ENERGIA E IMPIANTI
PREVENZIONE INCENDI

CS WORKS
IMPATTO AMBIENTALE
IMPATTO TRAFFICO
STUDI COMMERCIALI