




distribuzione impianto aerulico P. 19 scala 1:100

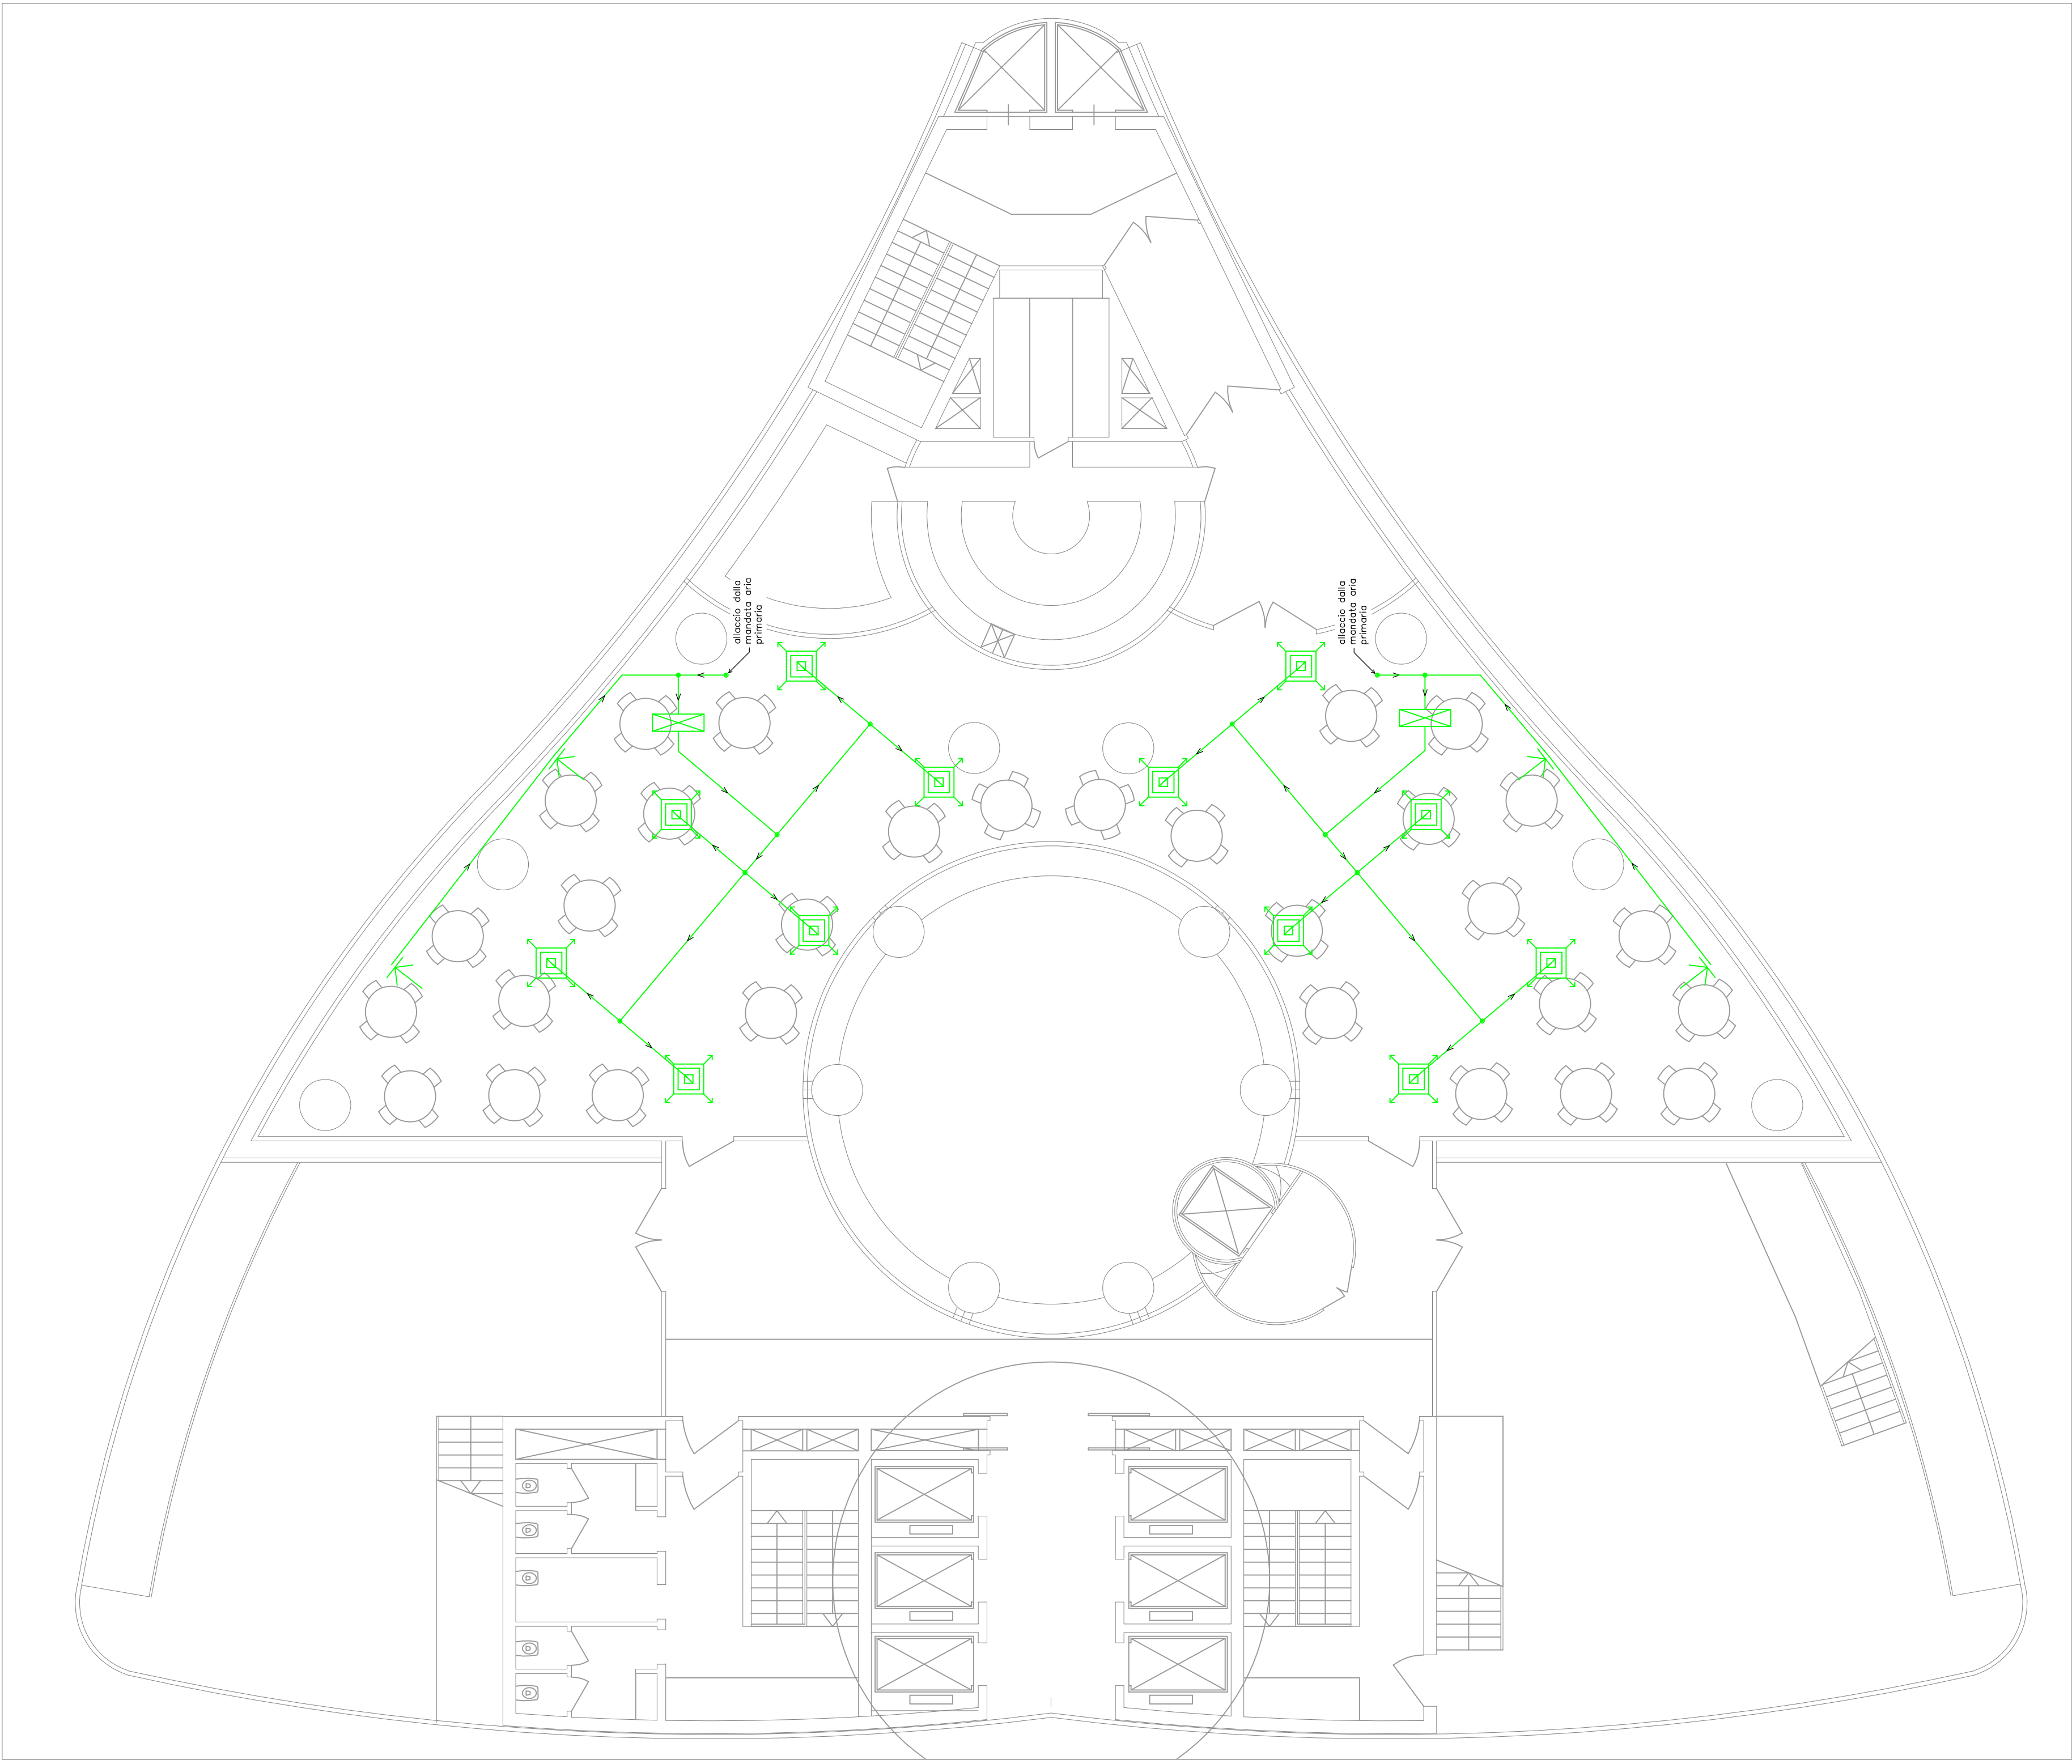

distribuzione impianto aerulico P. 20 scala 1:100

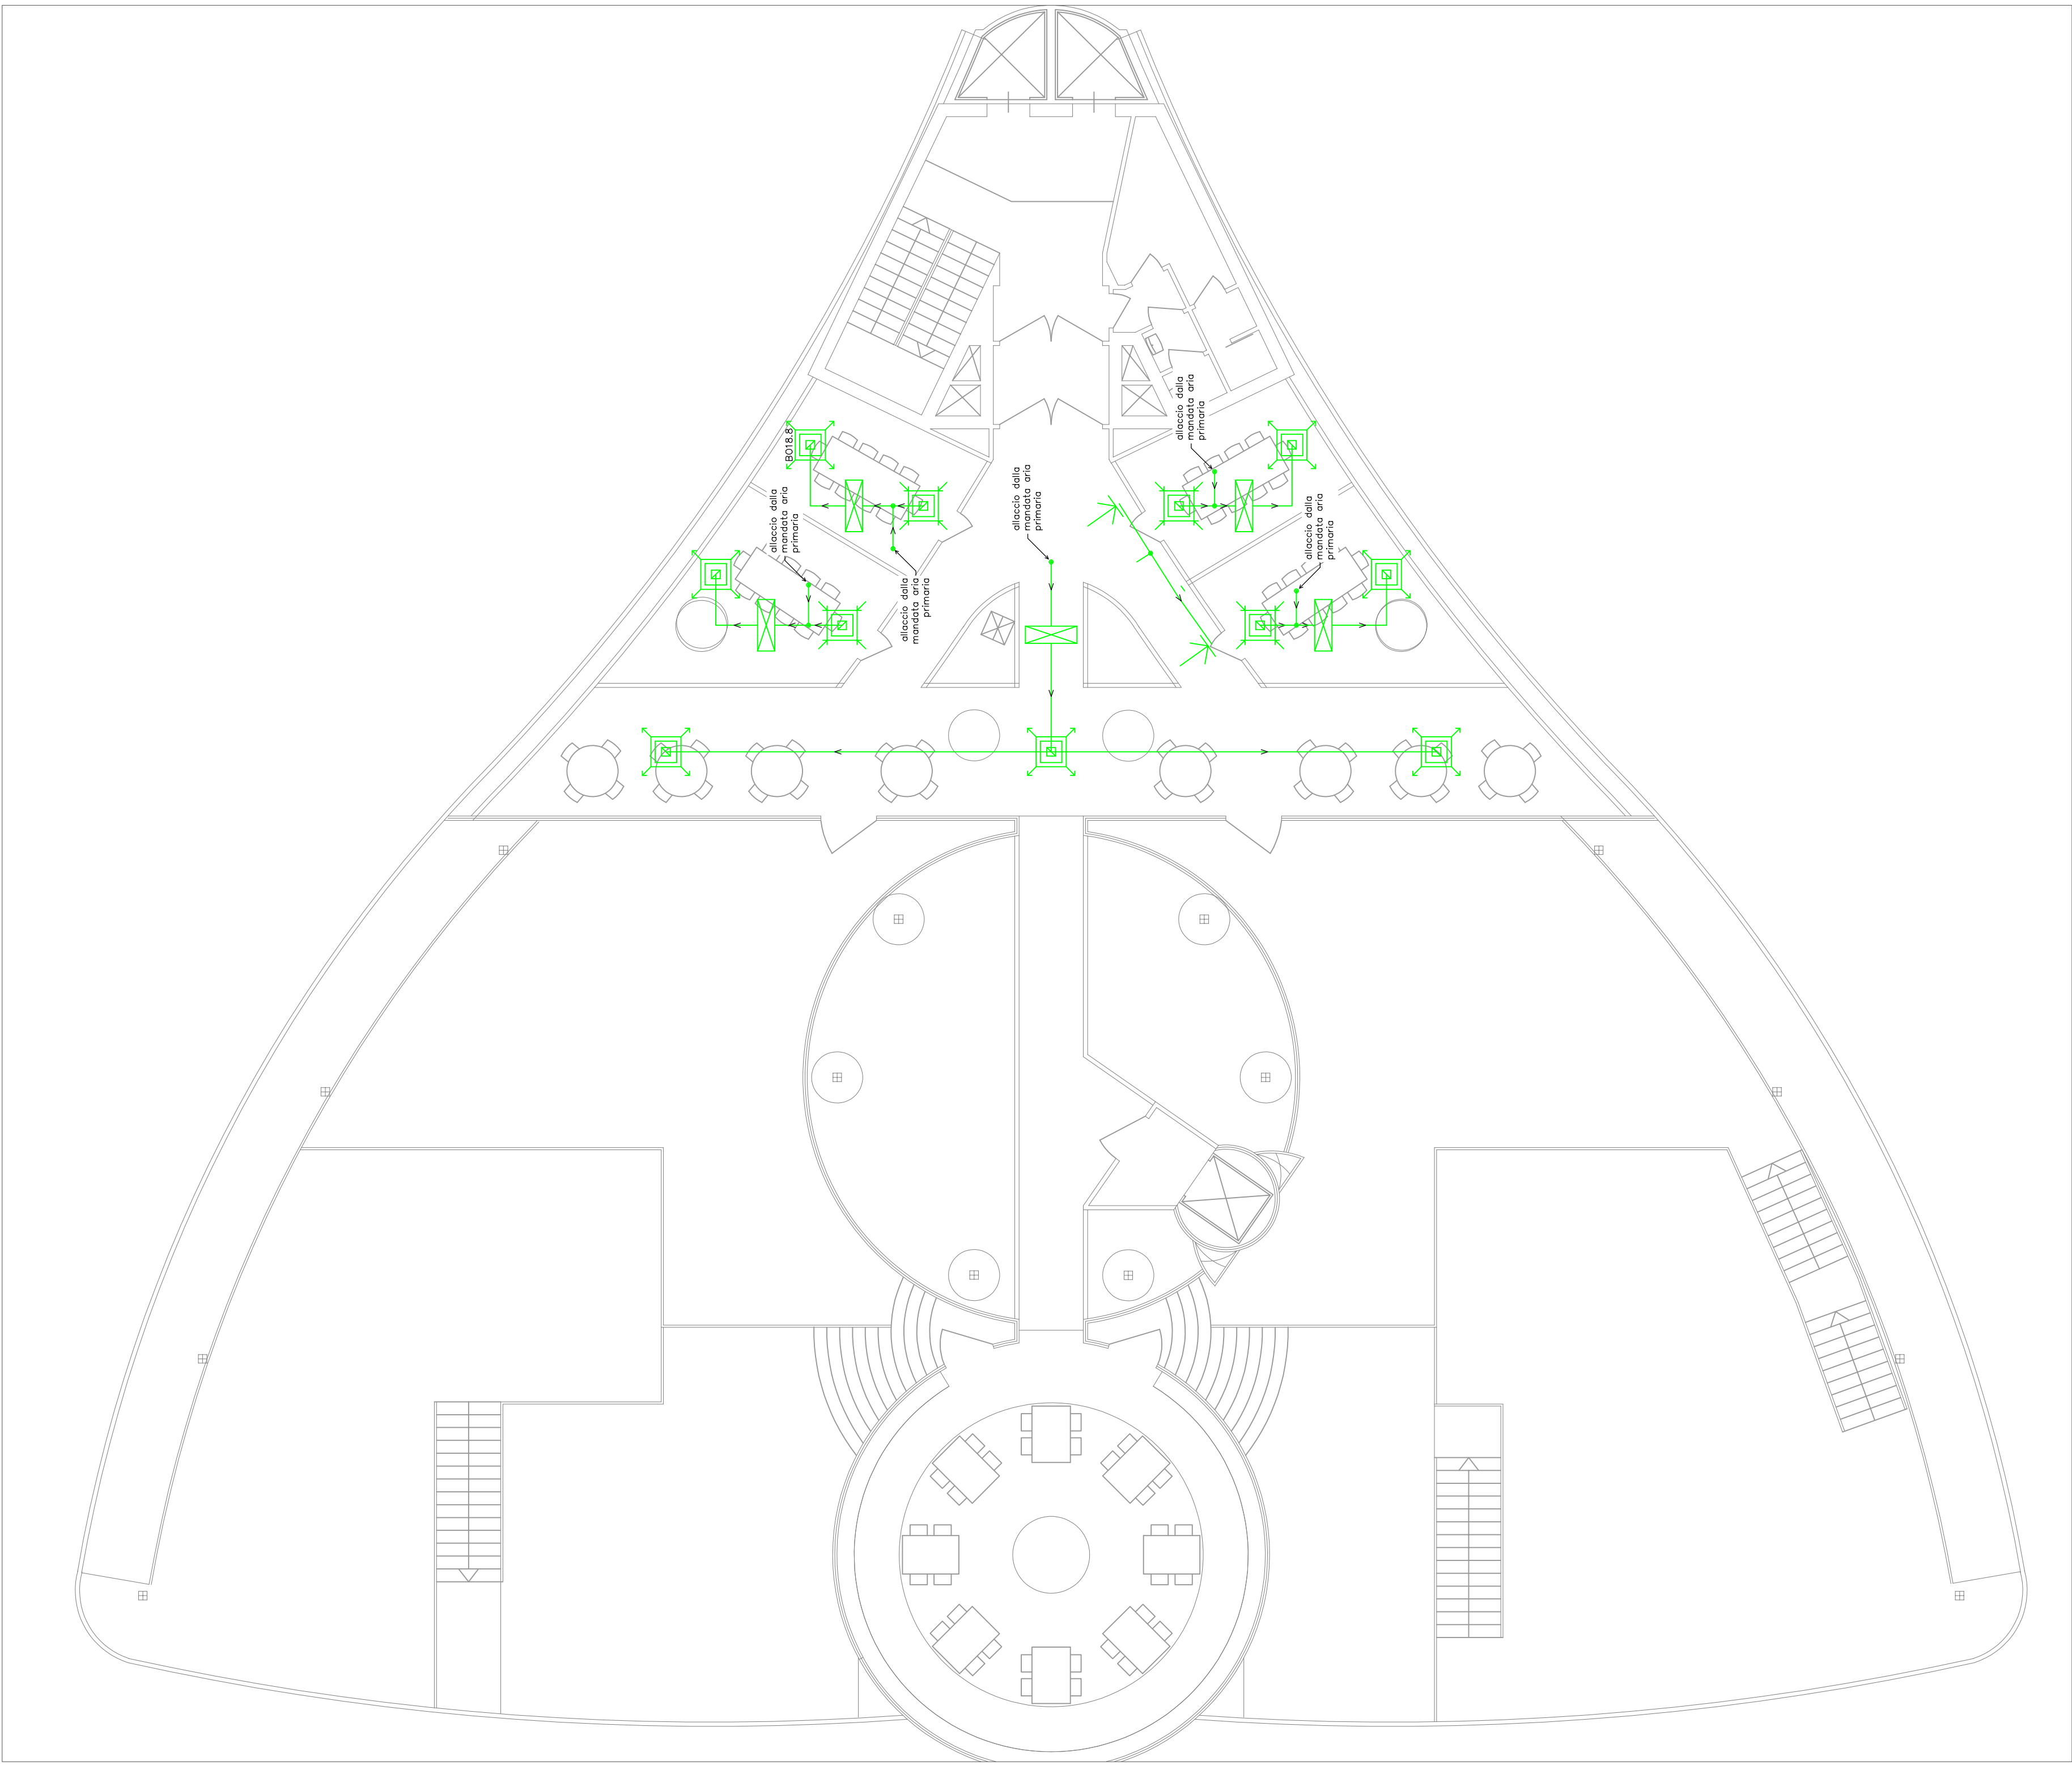

distribuzione impianto aerulico P. 21 scala 1:100

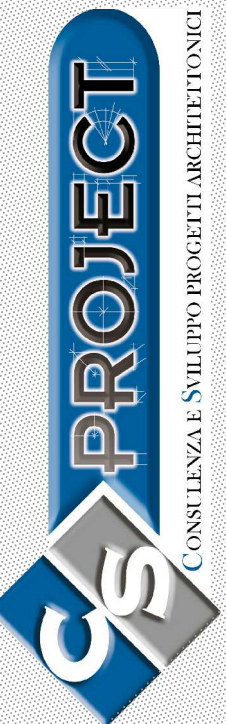


C.S. PROJECT s.r.l. - 35055 - TEZZE SUL BIENNA (VI) - VIA NAZIONALE N° 17/A - TEL. 0426/660335 - FAX 0426/660336 - E-MAIL: cproject@csproject.it

OPERA	NUOVA COSTRUZIONE EDIFICIO A DESTINAZIONE COMMERCIALE E RICETTIVO	COMUNE	VENEZIA
ELABORATO	DISTRIBUZIONE IMPIANTO AERULICO	PROVINCIA	VENEZIA
ELABORATO	PIANO (9+2)	DATA	16.02.2015
ELABORATO	SCALA: 1:100	PROGETTISTI PER: ING. DANIELE MARCELLO	APPROVAZIONE 15.02.2015
ELABORATO	FOLIO 7/7	FILE: VERBA/01/02/03/2515/251	