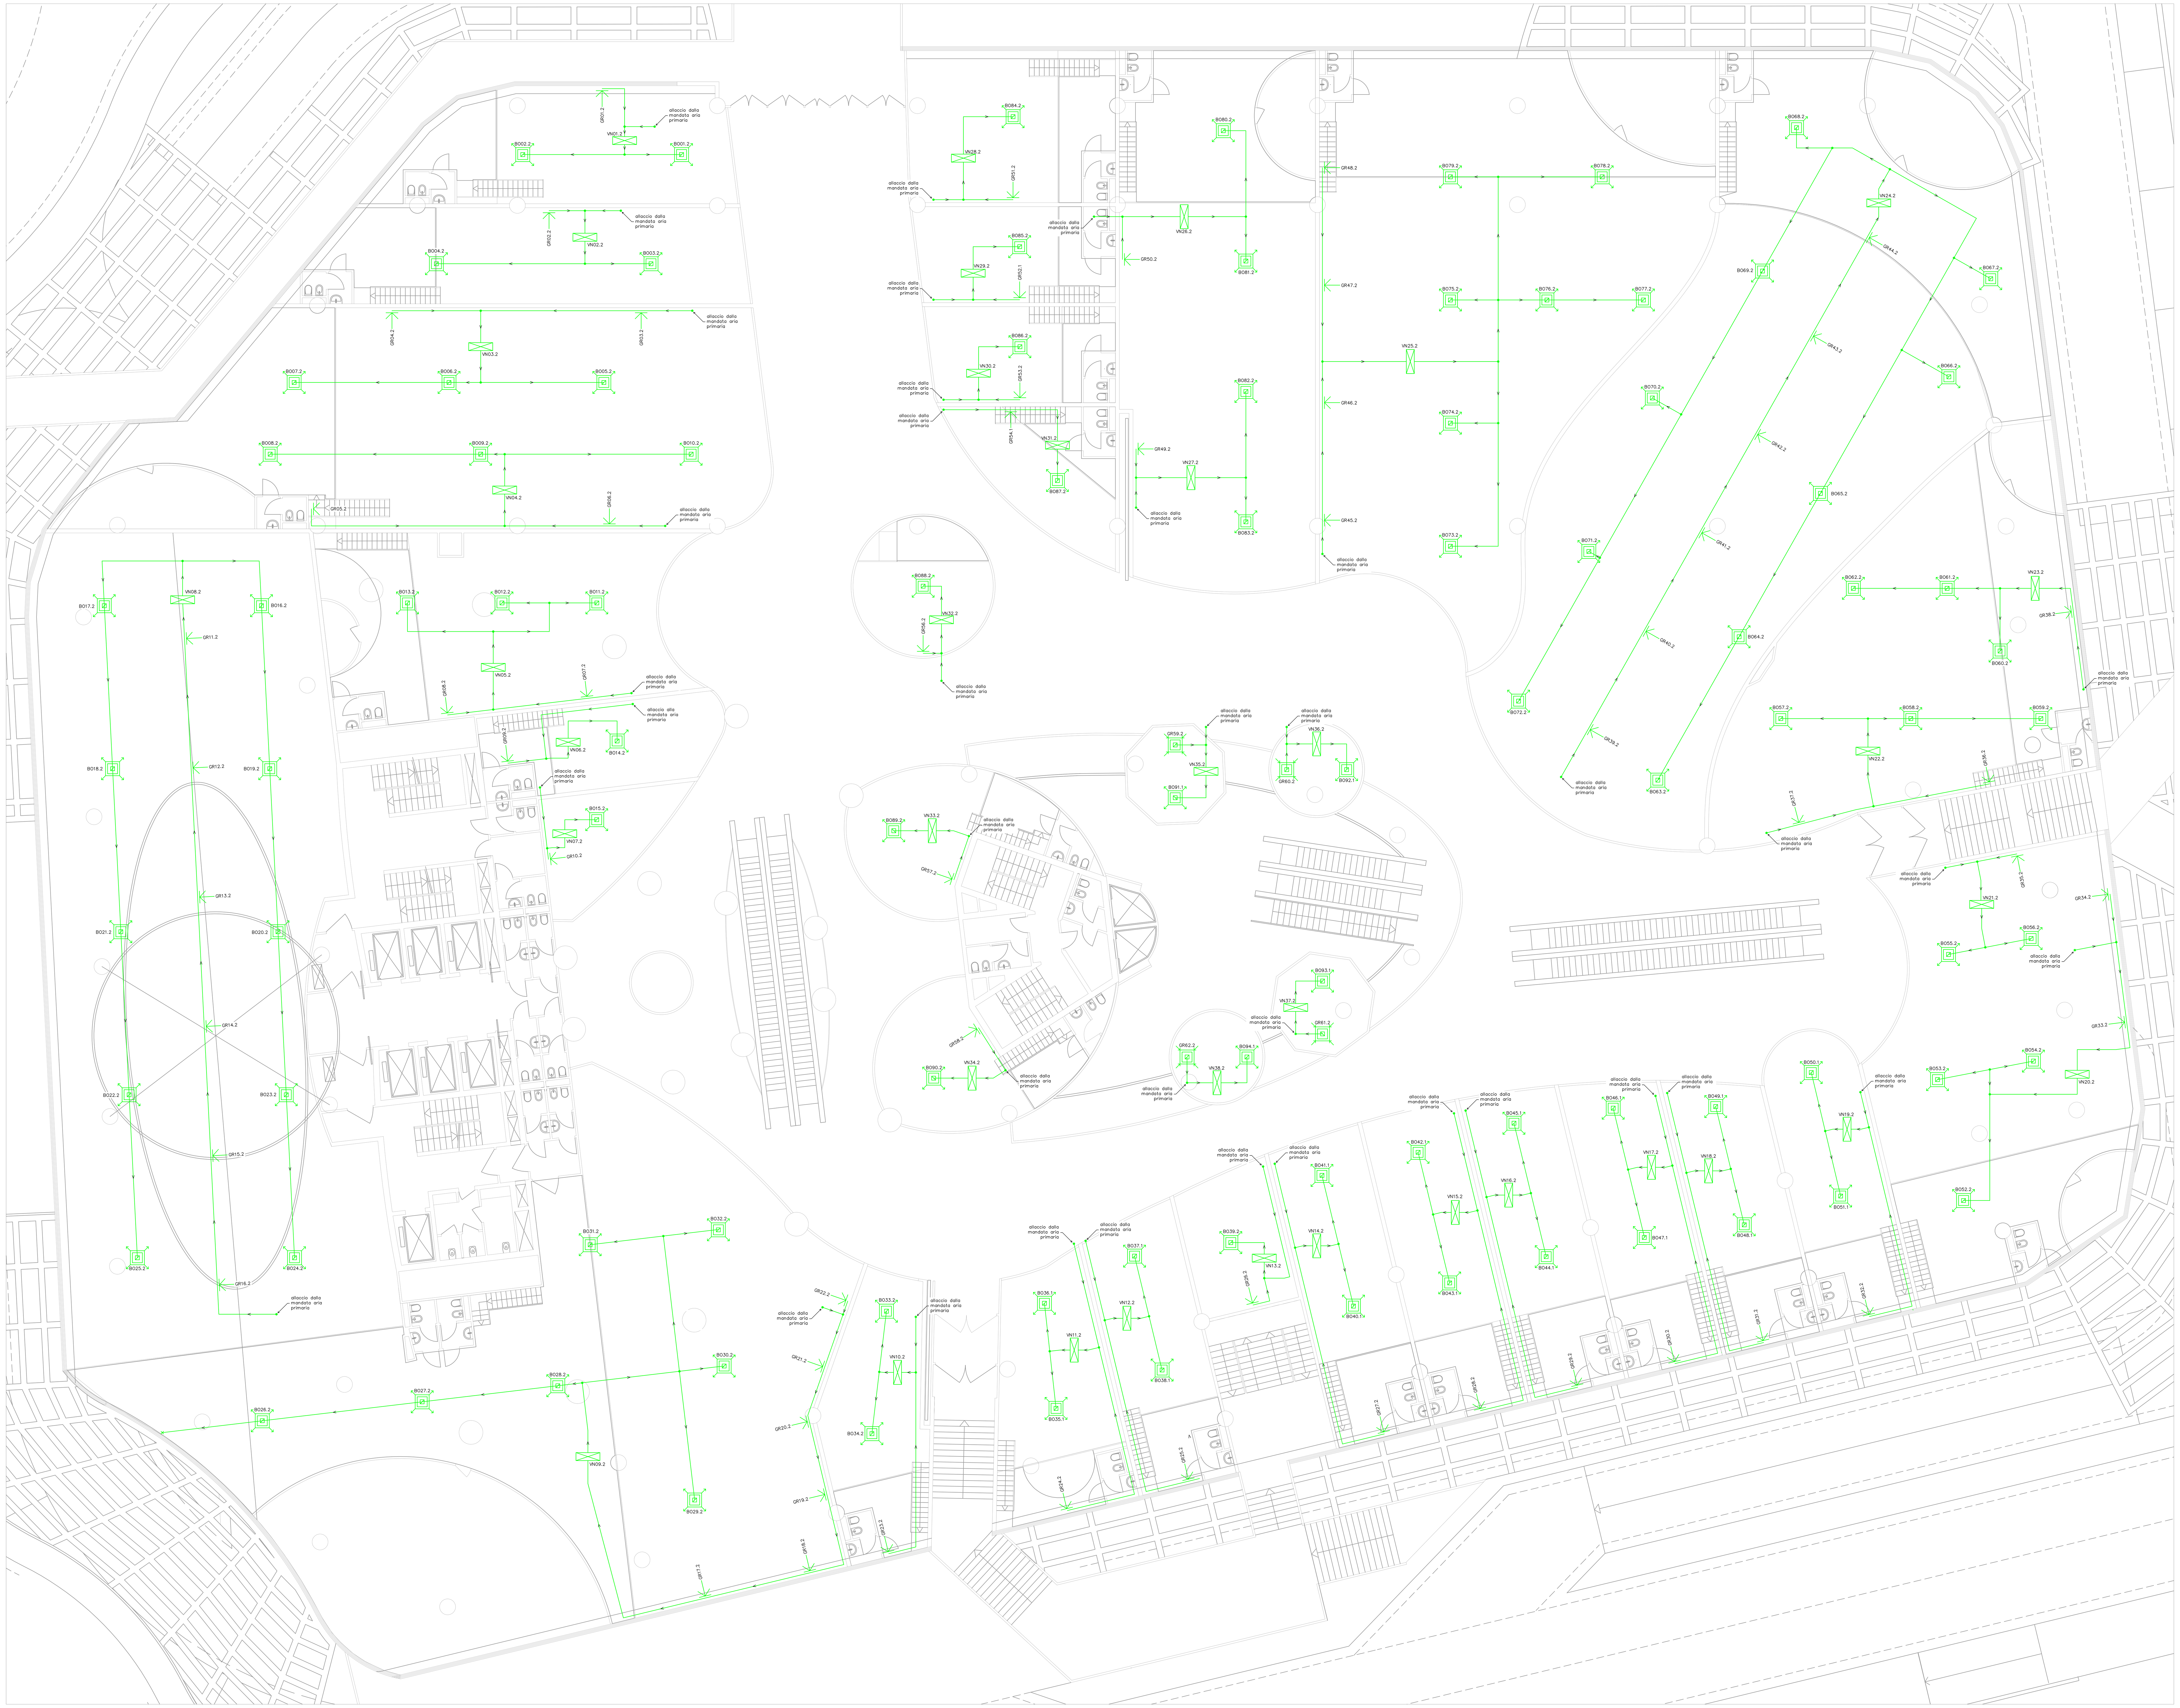

LEGENDA

Elemento	Progress.	Significato	Caratteristiche Elettriche/Idrauliche
BO	01.2÷02.2	Diffusori marca SCHAKO (o equivalente); modello: 4-DE 800; Q: 825 m³/h;	
BO	03.2÷04.2	Diffusori marca SCHAKO (o equivalente); modello: 4-DE 800; Q: 965 m³/h;	
BO	05.2÷10.2	Diffusori marca SCHAKO (o equivalente); modello: 4-DE 800; Q: 1030 m³/h;	
BO	11.2÷13.2	Diffusori marca SCHAKO (o equivalente); modello: 4-DE 800; Q: 975 m³/h;	
BO	14.2	Diffusori marca SCHAKO (o equivalente); modello: 4-DE 800; Q: 920 m³/h;	
BO	15.2	Diffusori marca SCHAKO (o equivalente); modello: 4-DE 600; Q: 650 m³/h;	
BO	24.2÷32.2	Diffusori marca SCHAKO (o equivalente); modello: 4-DE 800; Q: 1300 m³/h;	
BO	33.2÷34.2	Diffusori marca SCHAKO (o equivalente); modello: 4-DE 600; Q: 590 m³/h;	
BO	35.2÷36.2	Diffusori marca SCHAKO (o equivalente); modello: 4-DE 600; Q: 650 m³/h;	
BO	37.2÷38.2	Diffusori marca SCHAKO (o equivalente); modello: 4-DE 600; Q: 600 m³/h;	
BO	39.2	Diffusori marca SCHAKO (o equivalente); modello: 4-DE 800; Q: 740 m³/h;	
BO	40.2÷51.2	Diffusori marca SCHAKO (o equivalente); modello: 4-DE 600; Q: 650 m³/h;	
BO	52.2÷56.2	Diffusori marca SCHAKO (o equivalente); modello: 4-DE 800; Q: 880 m³/h;	
BO	57.2÷62.2	Diffusori marca SCHAKO (o equivalente); modello: 4-DE 600; Q: 780 m³/h;	
BO	63.2÷72.2	Diffusori marca SCHAKO (o equivalente); modello: 4-DE 800; Q: 950 m³/h;	
BO	73.2÷79.2	Diffusori marca SCHAKO (o equivalente); modello: 4-DE 800; Q: 1005 m³/h;	
BO	80.2÷83.2	Diffusori marca SCHAKO (o equivalente); modello: 4-DE 800; Q: 1200 m³/h;	
BO	84.2÷85.2	Diffusori marca SCHAKO (o equivalente); modello: 4-DE 800; Q: 1300 m³/h;	
BO	86.2÷88.2	Diffusori marca SCHAKO (o equivalente); modello: 4-DE 800; Q: 845 m³/h;	
BO	89.2÷90.2	Diffusori marca SCHAKO (o equivalente); modello: 4-DE 800; Q: 1055 m³/h;	
BO	91.2	Diffusori marca SCHAKO (o equivalente); modello: 4-DE 400; Q: 270 m³/h;	
BO	92.2÷93.2	Diffusori marca SCHAKO (o equivalente); modello: 4-DE 310; Q: 236 m³/h;	
BO	94.2	Diffusori marca SCHAKO (o equivalente); modello: 4-DE 400; Q: 270 m³/h;	
GR	01.2	Griglia di ripresa impianto marca: SCHAKO (o equivalente); modello: IB-1 325x325; Q: 920 m³/h;	
GR	02.2	Griglia di ripresa impianto marca: SCHAKO (o equivalente); modello: IB-1 325x325; Q: 1055 m³/h;	
GR	03.2÷06.2	Griglia di ripresa impianto marca: SCHAKO (o equivalente); modello: IB-1 225x325; Q: 835 m³/h;	
GR	07.2÷08.2	Griglia di ripresa impianto marca: SCHAKO (o equivalente); modello: IB-1 225x325; Q: 800 m³/h;	
GR	09.2	Griglia di ripresa impianto marca: SCHAKO (o equivalente); modello: IB-1 175x325; Q: 470 m³/h;	
GR	10.2	Griglia di ripresa impianto marca: SCHAKO (o equivalente); modello: IB-1 125x325; Q: 390 m³/h;	
GR	11.2÷22.2	Griglia di ripresa impianto marca: SCHAKO (o equivalente); modello: IB-1 325x325; Q: 1000 m³/h;	
GR	23.2	Griglia di ripresa impianto marca: SCHAKO (o equivalente); modello: IB-1 225x325; Q: 626 m³/h;	
GR	24.2	Griglia di ripresa impianto marca: SCHAKO (o equivalente); modello: IB-1 225x325; Q: 720 m³/h;	
GR	25.2	Griglia di ripresa impianto marca: SCHAKO (o equivalente); modello: IB-1 225x325; Q: 650 m³/h;	
GR	26.2	Griglia di ripresa impianto marca: SCHAKO (o equivalente); modello: IB-1 225x325; Q: 650 m³/h;	
GR	27.2÷32.2	Griglia di ripresa impianto marca: SCHAKO (o equivalente); modello: IB-1 225x325; Q: 760 m³/h;	
GR	33.2÷35.2	Griglia di ripresa impianto marca: SCHAKO (o equivalente); modello: IB-1 225x325; Q: 800 m³/h;	
GR	36.2÷38.2	Griglia di ripresa impianto marca: SCHAKO (o equivalente); modello: IB-1 225x325; Q: 860 m³/h;	
GR	39.2÷44.2	Griglia di ripresa impianto marca: SCHAKO (o equivalente); modello: IB-1 325x325; Q: 1070 m³/h;	
GR	45.2÷48.2	Griglia di ripresa impianto marca: SCHAKO (o equivalente); modello: IB-1 325x325; Q: 1105 m³/h;	
GR	49.2÷50.2	Griglia di ripresa impianto marca: SCHAKO (o equivalente); modello: IB-1 425x325; Q: 1310 m³/h;	
GR	51.2	Griglia di ripresa impianto marca: SCHAKO (o equivalente); modello: IB-1 225x325; Q: 720 m³/h;	
GR	52.2	Griglia di ripresa impianto marca: SCHAKO (o equivalente); modello: IB-1 325x325; Q: 875 m³/h;	
GR	53.2	Griglia di ripresa impianto marca: SCHAKO (o equivalente); modello: IB-1 175x325; Q: 420 m³/h;	
GR	54.2÷55.2	Griglia di ripresa impianto marca: SCHAKO (o equivalente); modello: IB-1 175x325; Q: 420 m³/h;	
GR	56.2	Griglia di ripresa impianto marca: SCHAKO (o equivalente); modello: IB-1 175x325; Q: 520 m³/h;	
GR	57.2÷58.2	Griglia di ripresa impianto marca: SCHAKO (o equivalente); modello: IB-1 175x325; Q: 560 m³/h;	
GR	59.2÷62.2	Valvola di ripresa marca: SCHAKO (o equivalente); modello: SVA-150; Q: 100 m³/h;	
VN	01.2	Condizionatori d'aria packaged; marca: LENNOX (o equivalente); modello: AQUALEAN 08; Q: 1600 m³/h;	
VN	02.2	Condizionatori d'aria packaged; marca: LENNOX (o equivalente); modello: AQUALEAN 10; Q: 2300 m³/h;	
VN	03.2÷05.2	Condizionatori d'aria packaged; marca: LENNOX (o equivalente); modello: AQUALEAN 18; Q: 3400 m³/h;	
VN	06.2	Condizionatori d'aria packaged; marca: LENNOX (o equivalente); modello: AQUALEAN 07; Q: 1400 m³/h;	
VN	07.2	Condizionatori d'aria packaged; marca: LENNOX (o equivalente); modello: AQUALEAN 03; Q: 650 m³/h;	
VN	08.2÷09.2	Unità rooftop; marca: LENNOX (o equivalente); modello: BALTIC 052; Q: 11200 m³/h;	
VN	10.2÷19.2	Condizionatori d'aria packaged; marca: LENNOX (o equivalente); modello: AQUALEAN 07; Q: 1400 m³/h;	
VN	20.2÷21.2	Condizionatori d'aria packaged; marca: LENNOX (o equivalente); modello: AQUALEAN 10; Q: 2300 m³/h;	
VN	22.2÷23.2	Condizionatori d'aria packaged; marca: LENNOX (o equivalente); modello: AQUALEAN 12; Q: 2400 m³/h;	
VN	24.2	Unità rooftop; marca: LENNOX (o equivalente); modello: BALTIC 052; Q: 11200 m³/h;	
VN	25.2	Unità rooftop; marca: LENNOX (o equivalente); modello: BALTIC 045; Q: 9700 m³/h;	
VN	26.2÷27.2	Condizionatori d'aria packaged; marca: LENNOX (o equivalente); modello: AQUALEAN 15; Q: 2600 m³/h;	
VN	28.2÷31.2	Condizionatori d'aria packaged; marca: LENNOX (o equivalente); modello: AQUALEAN 07; Q: 1400 m³/h;	
VN	32.2	Condizionatori d'aria packaged; marca: LENNOX (o equivalente); modello: AQUALEAN 02; Q: 440 m³/h;	
VN	33.2÷34.2	Condizionatori d'aria packaged; marca: LENNOX (o equivalente); modello: AQUALEAN 07; Q: 1400 m³/h;	
VN	35.2÷38.2	Condizionatori d'aria packaged; marca: LENNOX (o equivalente); modello: AQUALEAN 02; Q: 440 m³/h;	

C.S. PROJECT
Consulenza e Sviluppo Progetti Architettonici
C.S. PROJECT S.R.L.
Cod. Fisc. e P.IVA 03450030287
36056 - Tezze sul Brenta (VI) - Via Nazionale n° 171/A - Tel. 0424/561035 - Fax 0424/861326 - E-mail: csworks@csworks.it

OPERA: Nuova costruzione edificio a destinazione commerciale e ricettivo

COMUNE: VENEZIA

PROVINCIA: VENEZIA

ELABORATO: Distribuzione impianto aeraulico piano I soppalco

SCALA: 1:100

FOGLIO 3/7

DATA: 16.02.2015

PROGETTISTI: Per. Ind. Daniele MARCELLO

APPROVAZIONE: 15.02.2018

ELABORATO: PL06 18.008.T.PL06.A00

FILE: \\SERVERDATI\CSWORKS\RETEDATI\RETE\C.S.PROJECT S.R.L - IMPIANTI\00_COMMESSE\ANNO 2018\18.008 (VENUS VENICE)

TIMBRO E FIRMA

Collegio dei Periti Industriali della Provincia - Rovigo - Albo N° 762 - Per. Ind. Daniele Marcello

COMMITTENTE: - BLO Immobiliare S.R.L. 35131 Padova (PD) - via Foscolo 3

AGGIORNAMENTI:

IL PRESENTE ELABORATO E' DA RITENERSI IN APPROVAZIONE AL PRECENDENTE REDATTO DA ECORICERCHE INGEGNERIA SRL A FIRMA DEL PER. IND. LUCA DE GUIDI. INOLTRE LO STESSO RISULTA ESSERE CONFORME ALLA NORMATIVA VIGENTE ALL'EPOCA DI PRESENTAZIONE DELL'ISTANZA

VenusVenis — B.L.O. IMMOBILIARE S.R.L.

MILANESE & MODENA ARCHITETTI ASSOCIATI — VIA CANEVE, 61 MESTRE 30174 VENEZIA — CONCEPT PROGETTO ARCHITETTONICO PROGETTO DEFINITIVO E AMMINISTRATIVO

TECNOSTUDIO — VIA AQUILEIA, 56 - 35035 MESTRINO - PADOVA — PROGETTO ESECUTIVO INGEGNERIZZAZIONE-MANAGEMENT DIREZIONE LAVORI-SICUREZZA

BOLINA ingegneria — Via del Gazzato 20, 30174 Venezia - Mestre — FONDAZIONI STRUTTURE ANTISISMICA

C.S. PROJECT — ENERGIA E IMPIANTI PREVENZIONE INCENDI

C.S. WORKS — IMPATTO AMBIENTALE IMPATTO TRAFFICO STUDI COMMERCIALI