

A) PESATURA / PULITURA


B) CONDIZIONAMENTO

WARM DEHULLING

C) DECORTICAZIONE 1° E 2°FASE E CONTROLLO BUCCE

D) FIOCCATURA

E) MACINAZIONE CUBETTATURA E SANIFICAZIONE

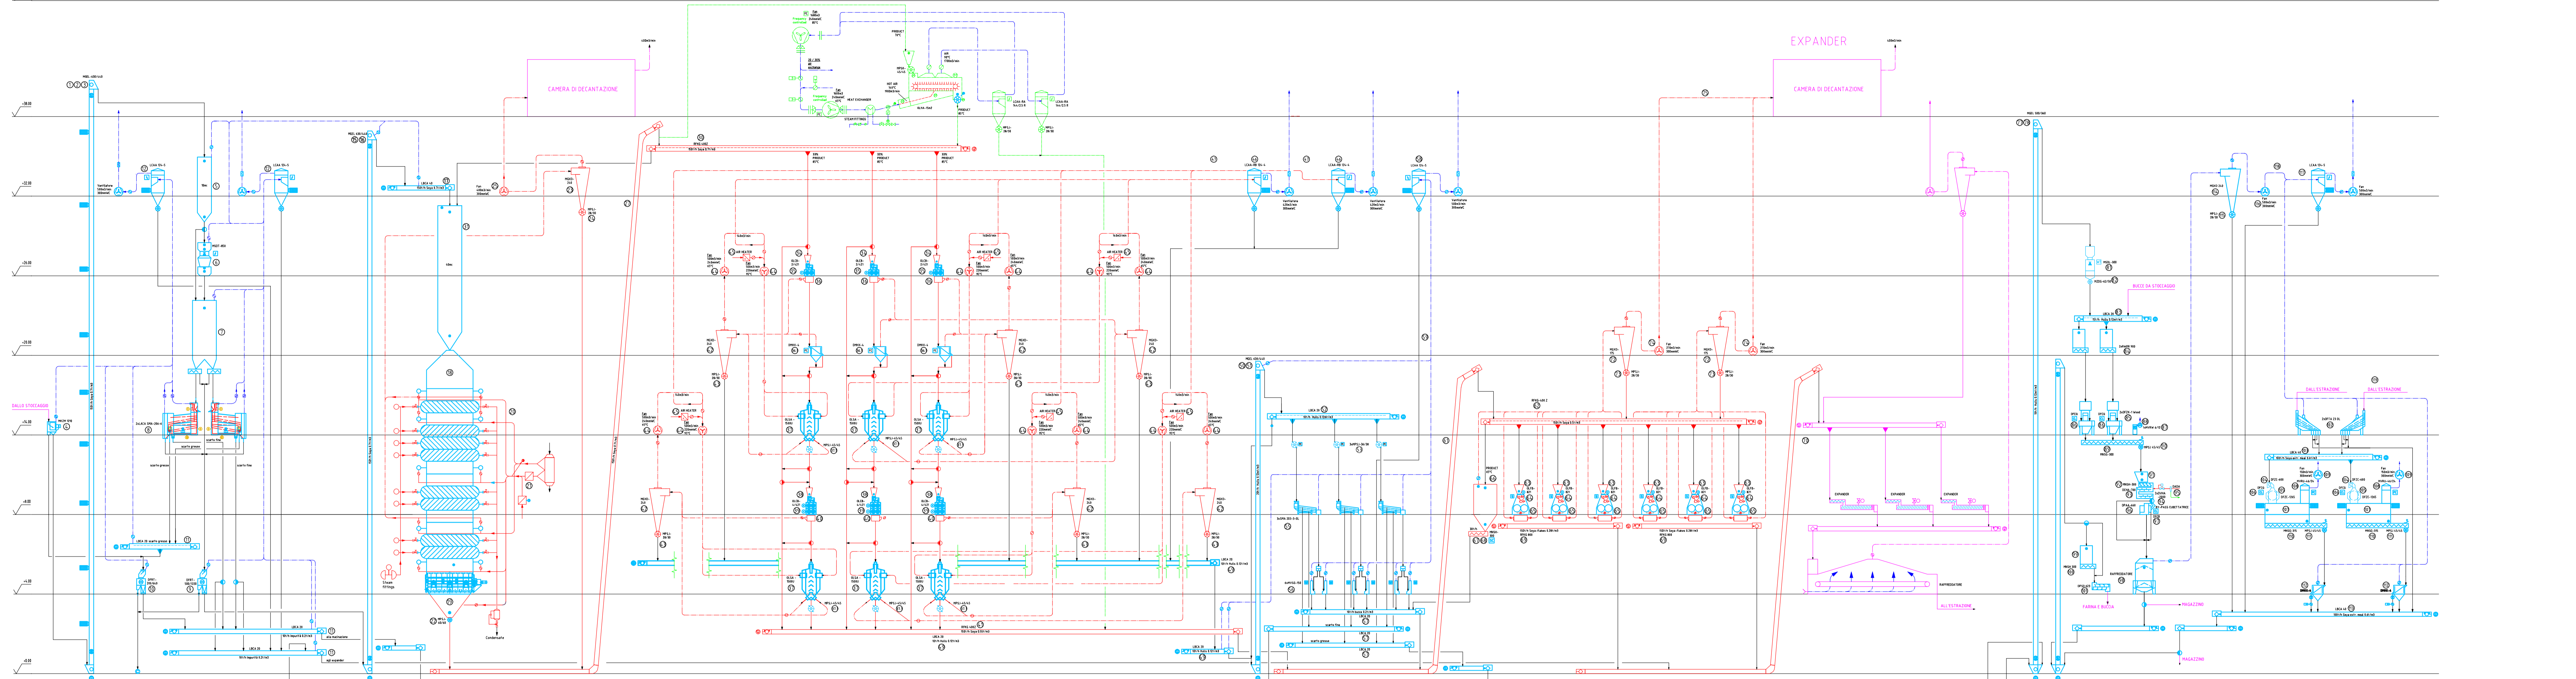

- FORNITURA BOHLER
- FORNITURA BOHLER IN INOX
- ⊕ NUMERO RIFERIMENTO IN OFFERTA FU-13-0042-02
- FORNITURA CLIENTE
- FORNITURA FUTURA

CLIENTE:	Cereal Docks Porto Marghera(VE)
APPALTATORE:	
PROGETTO / PRESTAZIONE:	Impianto preparazione soia per estrazione 2500t/24h
TITOLO:	
CONSEGNA PER:	
Numero:	AZDD-10069
09	