





Regione Veneto Città Metropolitana Venezia Comune Venezia

ECO-RICICLI VERITAS Srl
 Sede Impianto via della Geologia "Vies 10 H" Marostica-Venezia

Elaborato: VERIFICA ASSOGGETTABILITA' A.V.I.A. STATO DI PROGETTO RETI ACQUE METEORICHE
 Titolo: **A3Tav04**
 Scala: 1:400

Rev. FREV. 00 Data: 10/03/2020
 Committente: Il Tecnico Ambientale Dott. David Massaro

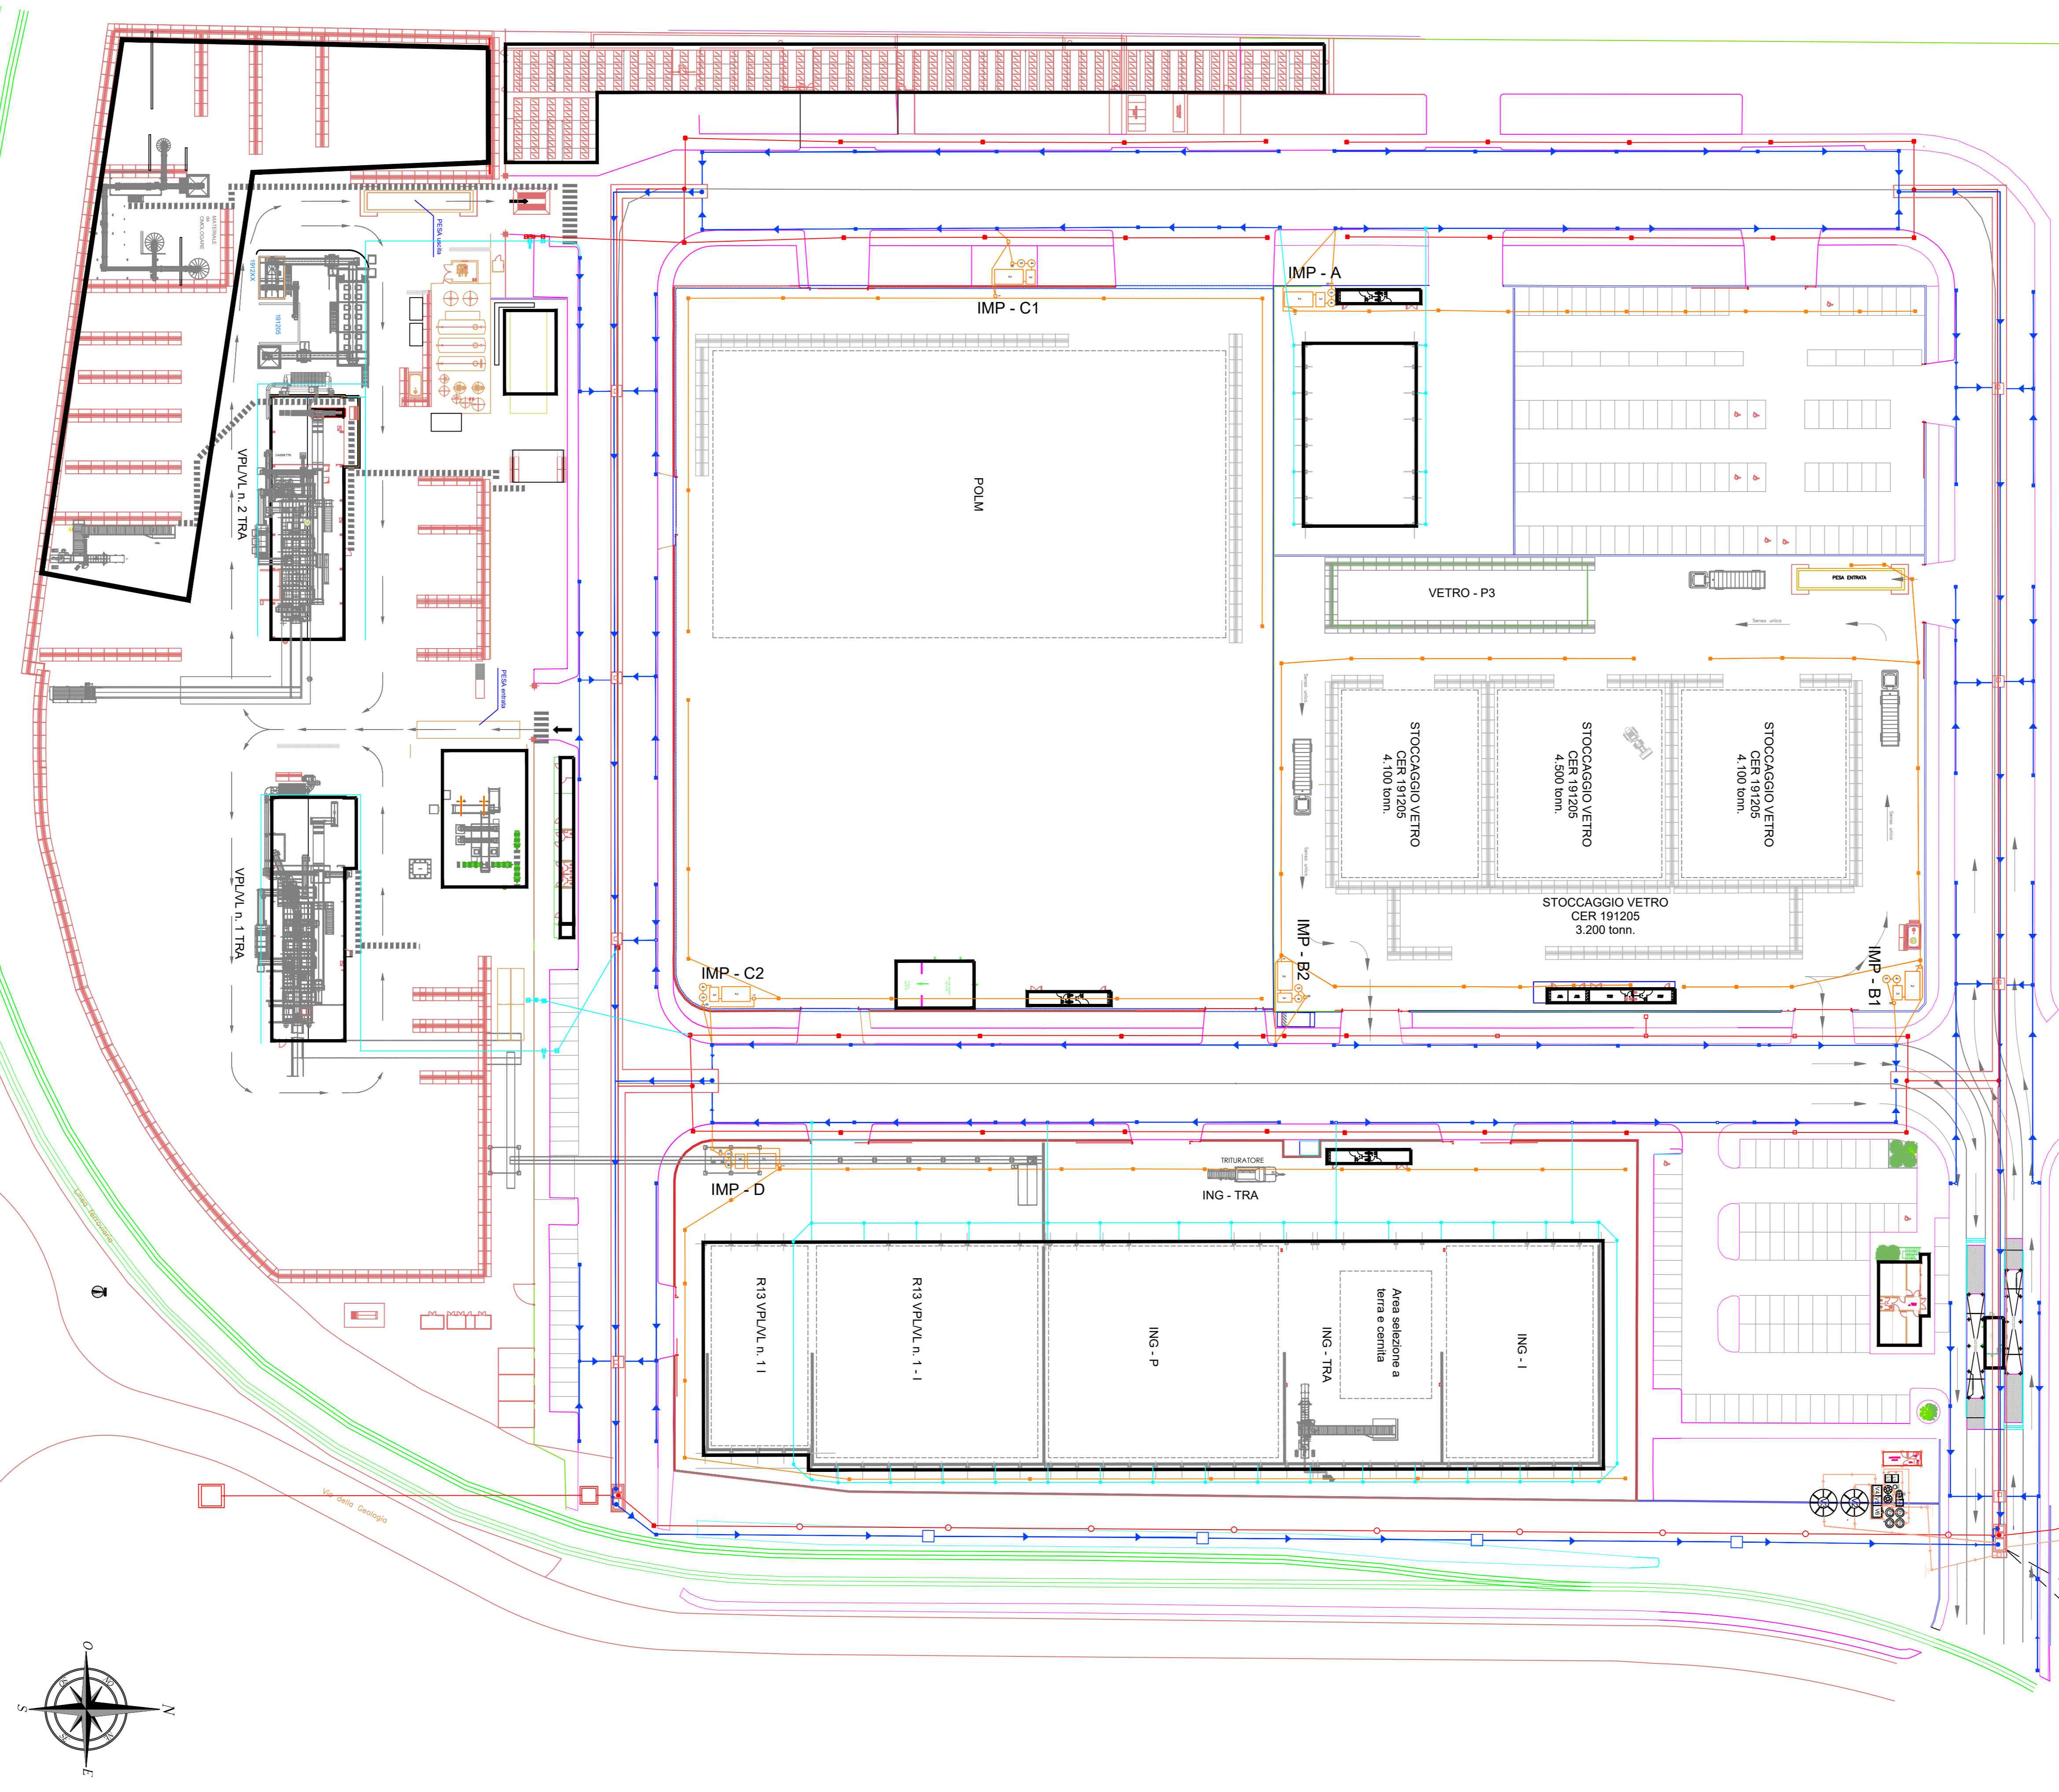

- LEGENDA SCARICHI**
- IMP - A SCARICO PARZIALE LOTTO A
 - IMP - B1 E B2 SCARICHI PARZIALI LOTTO B
 - IMP - C1 E C2 SCARICHI PARZIALI LOTTO C
 - IMP - D SCARICO PARZIALE LOTTO D
- LEGENDA LINEE E IMPIANTI**
- LINEA ACQUE METEORICHE DERIVANTI DA COPERTURA FABBRICATI
 - LINEA ACQUE METEORICHE DERIVANTI DA PERCORSI DI VIABILITA'
 - LINEA ACQUE METEORICHE DERIVANTI DA AREE DI STOCCAGGIO
 - LINEA ACQUE NERE
 - DELIMITAZIONE SUPERFICIE COPERTE

