

sede Legder Via Scrovegni, 1 - Padova  
C.F. 00514500273 - P. IVA 01782190282

OCCORRTO  
**Pratica di VIA ai sensi dell'art 22 c. 1  
lett. a) LRV 50/11 e D.lgs 152/2006**

PREMIANTI CANTIERI  
Comune di Mira, Sezione Unica,  
Foglio 40, mappale 60

TAVOLA  
GESTIONE RIFIUTI  
Rinombrato generale  
Particolare 8

1/800  
1/200  
1/200

PROGETTISTA  
Arch. **Jacopo Corroto**  
Codice Fiscale GRF JCP 71C09 L7361  
Ordine degli Architetti di Venezia n 2977

IA  
BIOEDILIZIA, ARCHITETTURA, URBANISTICA  
Via Nodordine 242, Mirò 30034 (Venezia)  
Indirizzo Professionale II - StudioSpecieAssociati

- LEGENDA
- 1

RACCOGLITORI OLI ALIMENTARI ESAUSTI
- 2

RACCOGLITORI UMIDO
- 3


COMPATTATORE NYLON/PLASTICA
- 4

COMPATTATORE CARTONE
- 5

COMPATTATORE RIFIUTO SECCO
- 6


CELLA PER LO STOCCAGGIO DI GRASSI E SCARTI ANIMALI

AREA CONDOMINIALE  
CENTRO COMMERCIALE

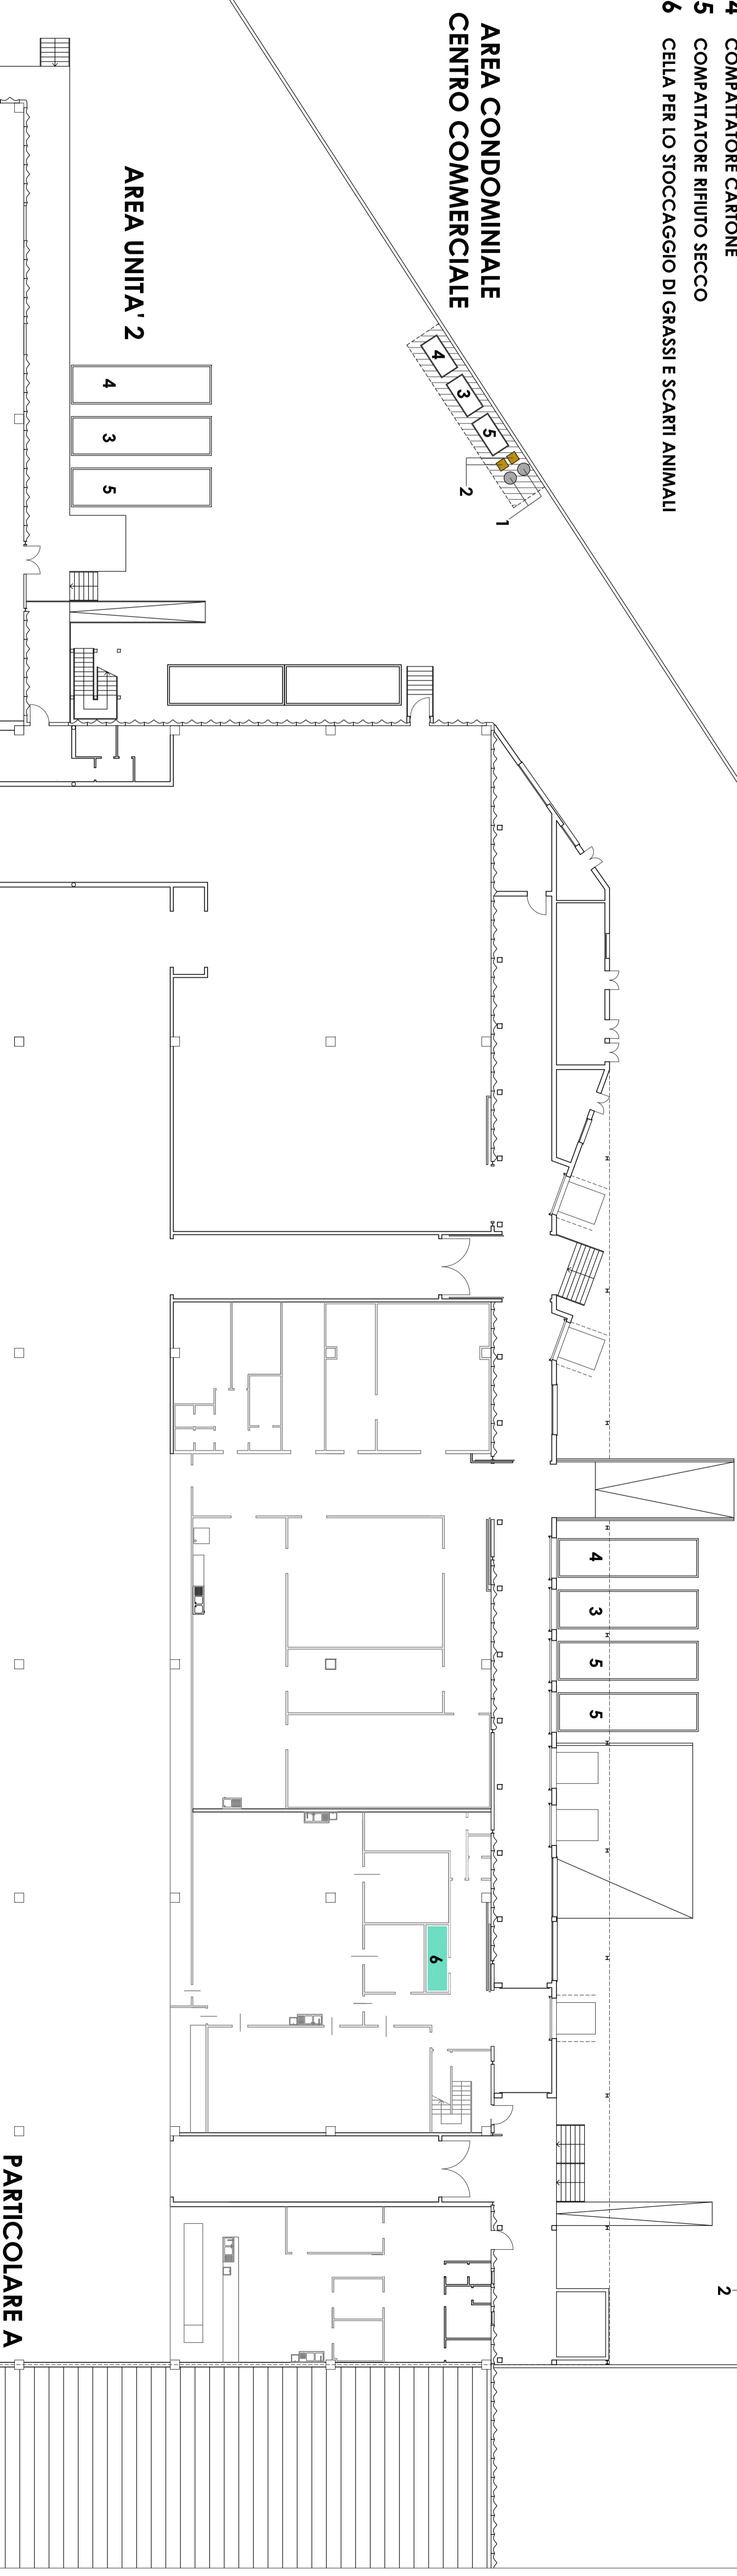

PARTICOLARE B

PARTICOLARE A

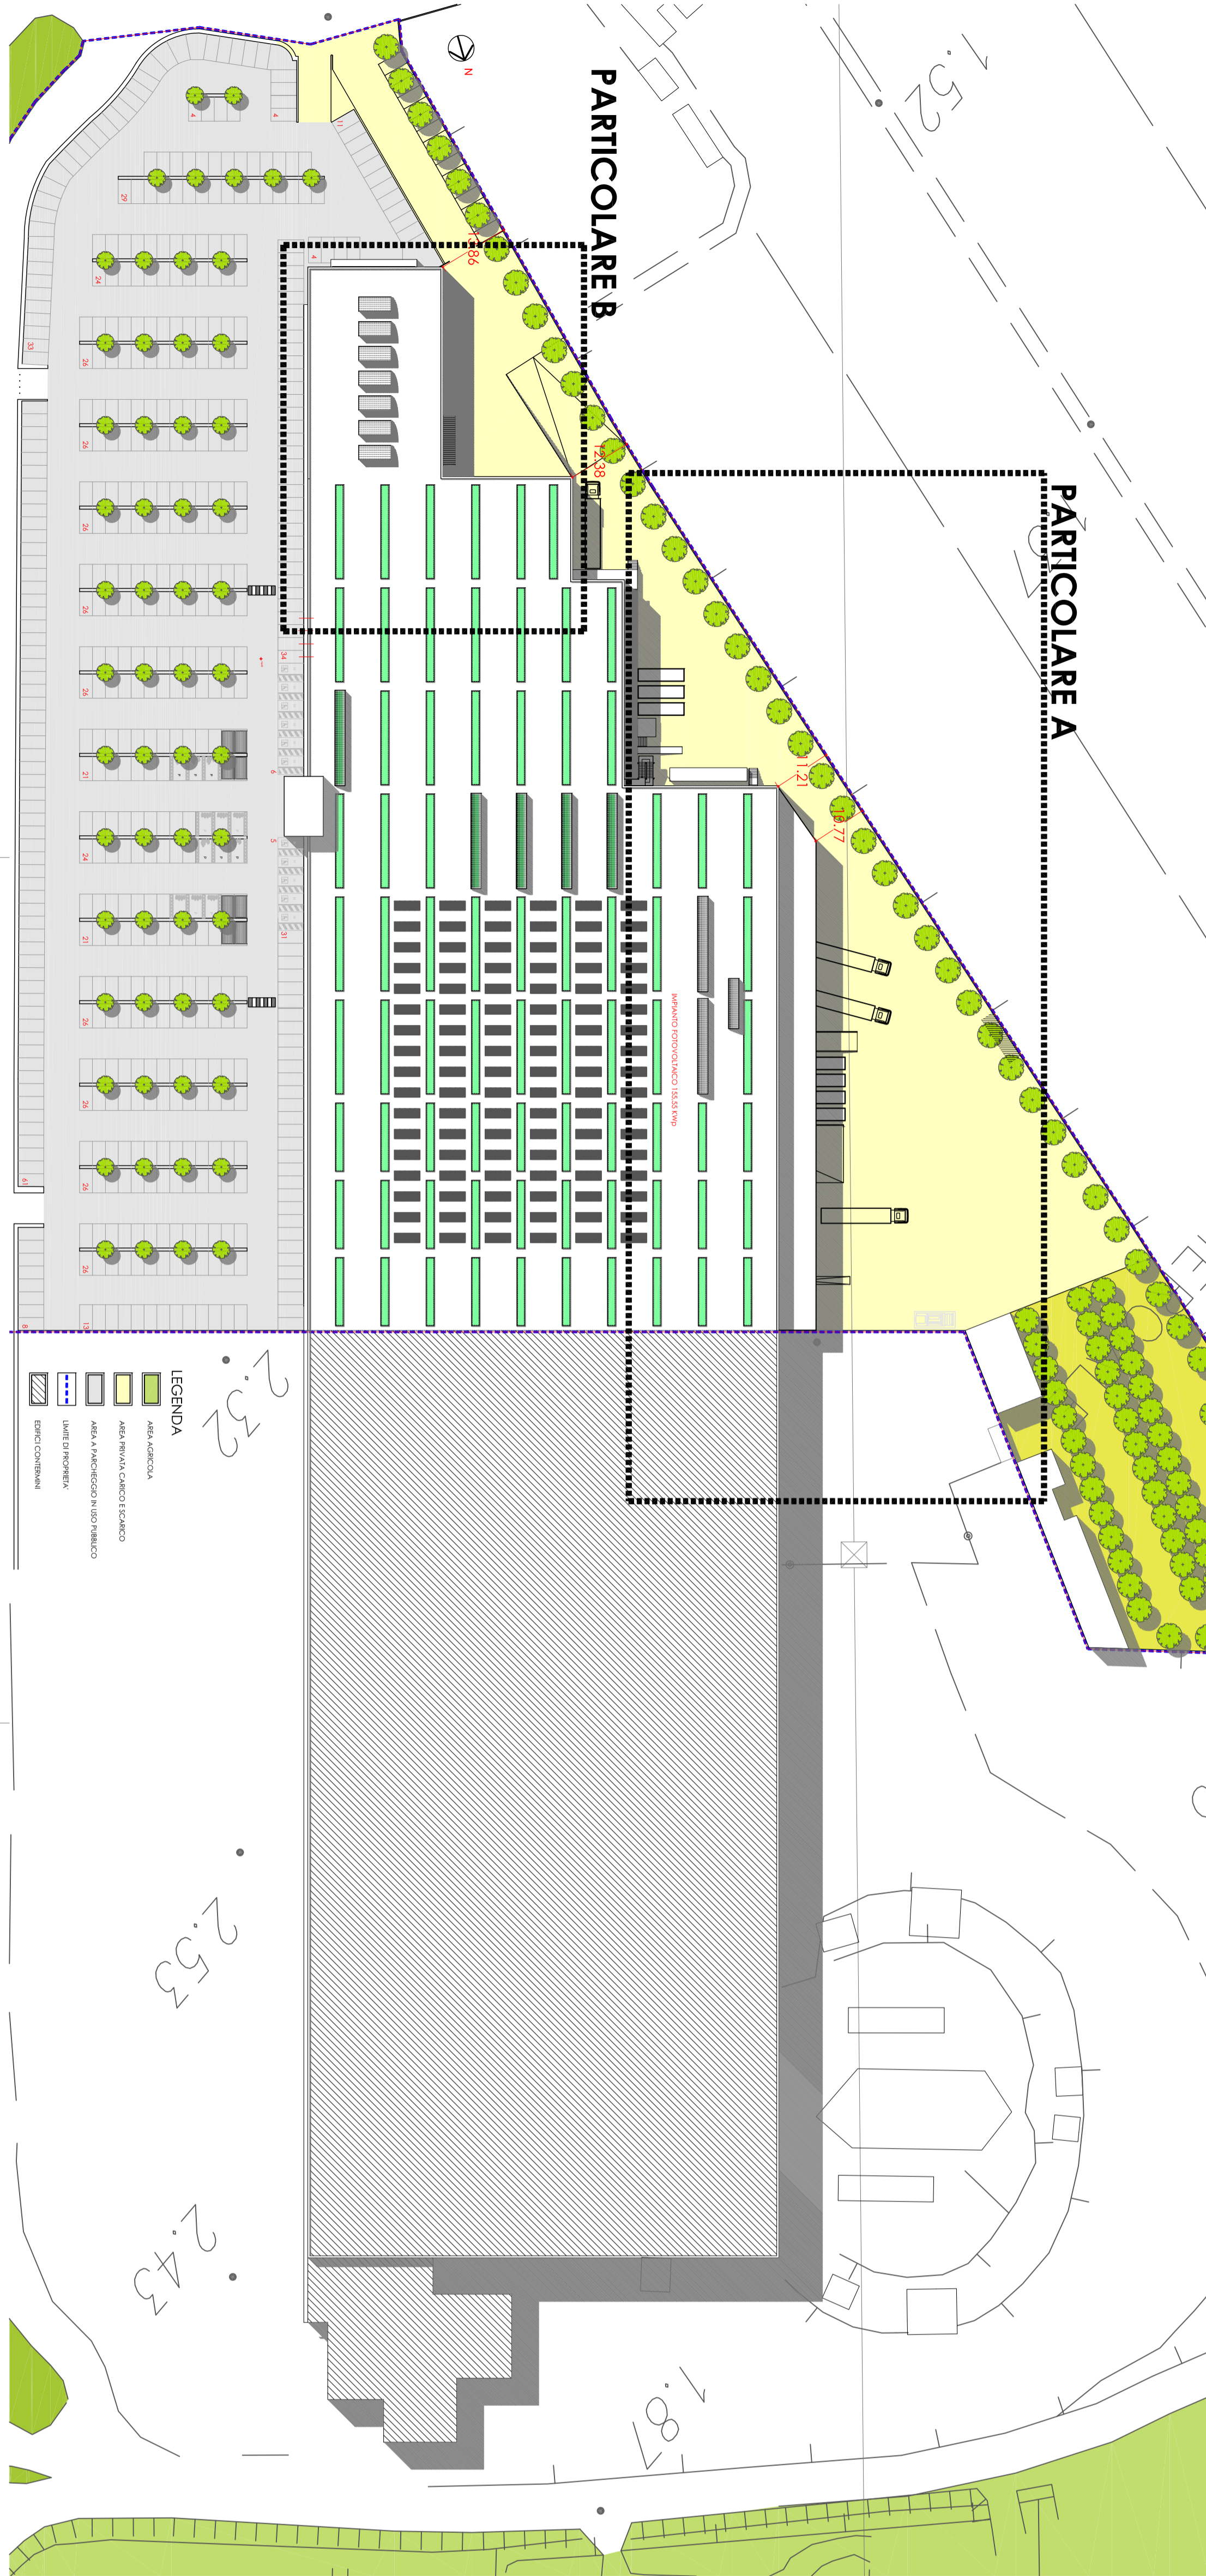

AREA UNITA' 3

