


Planimetria Stato Autorizzato
Scala 1:1.000

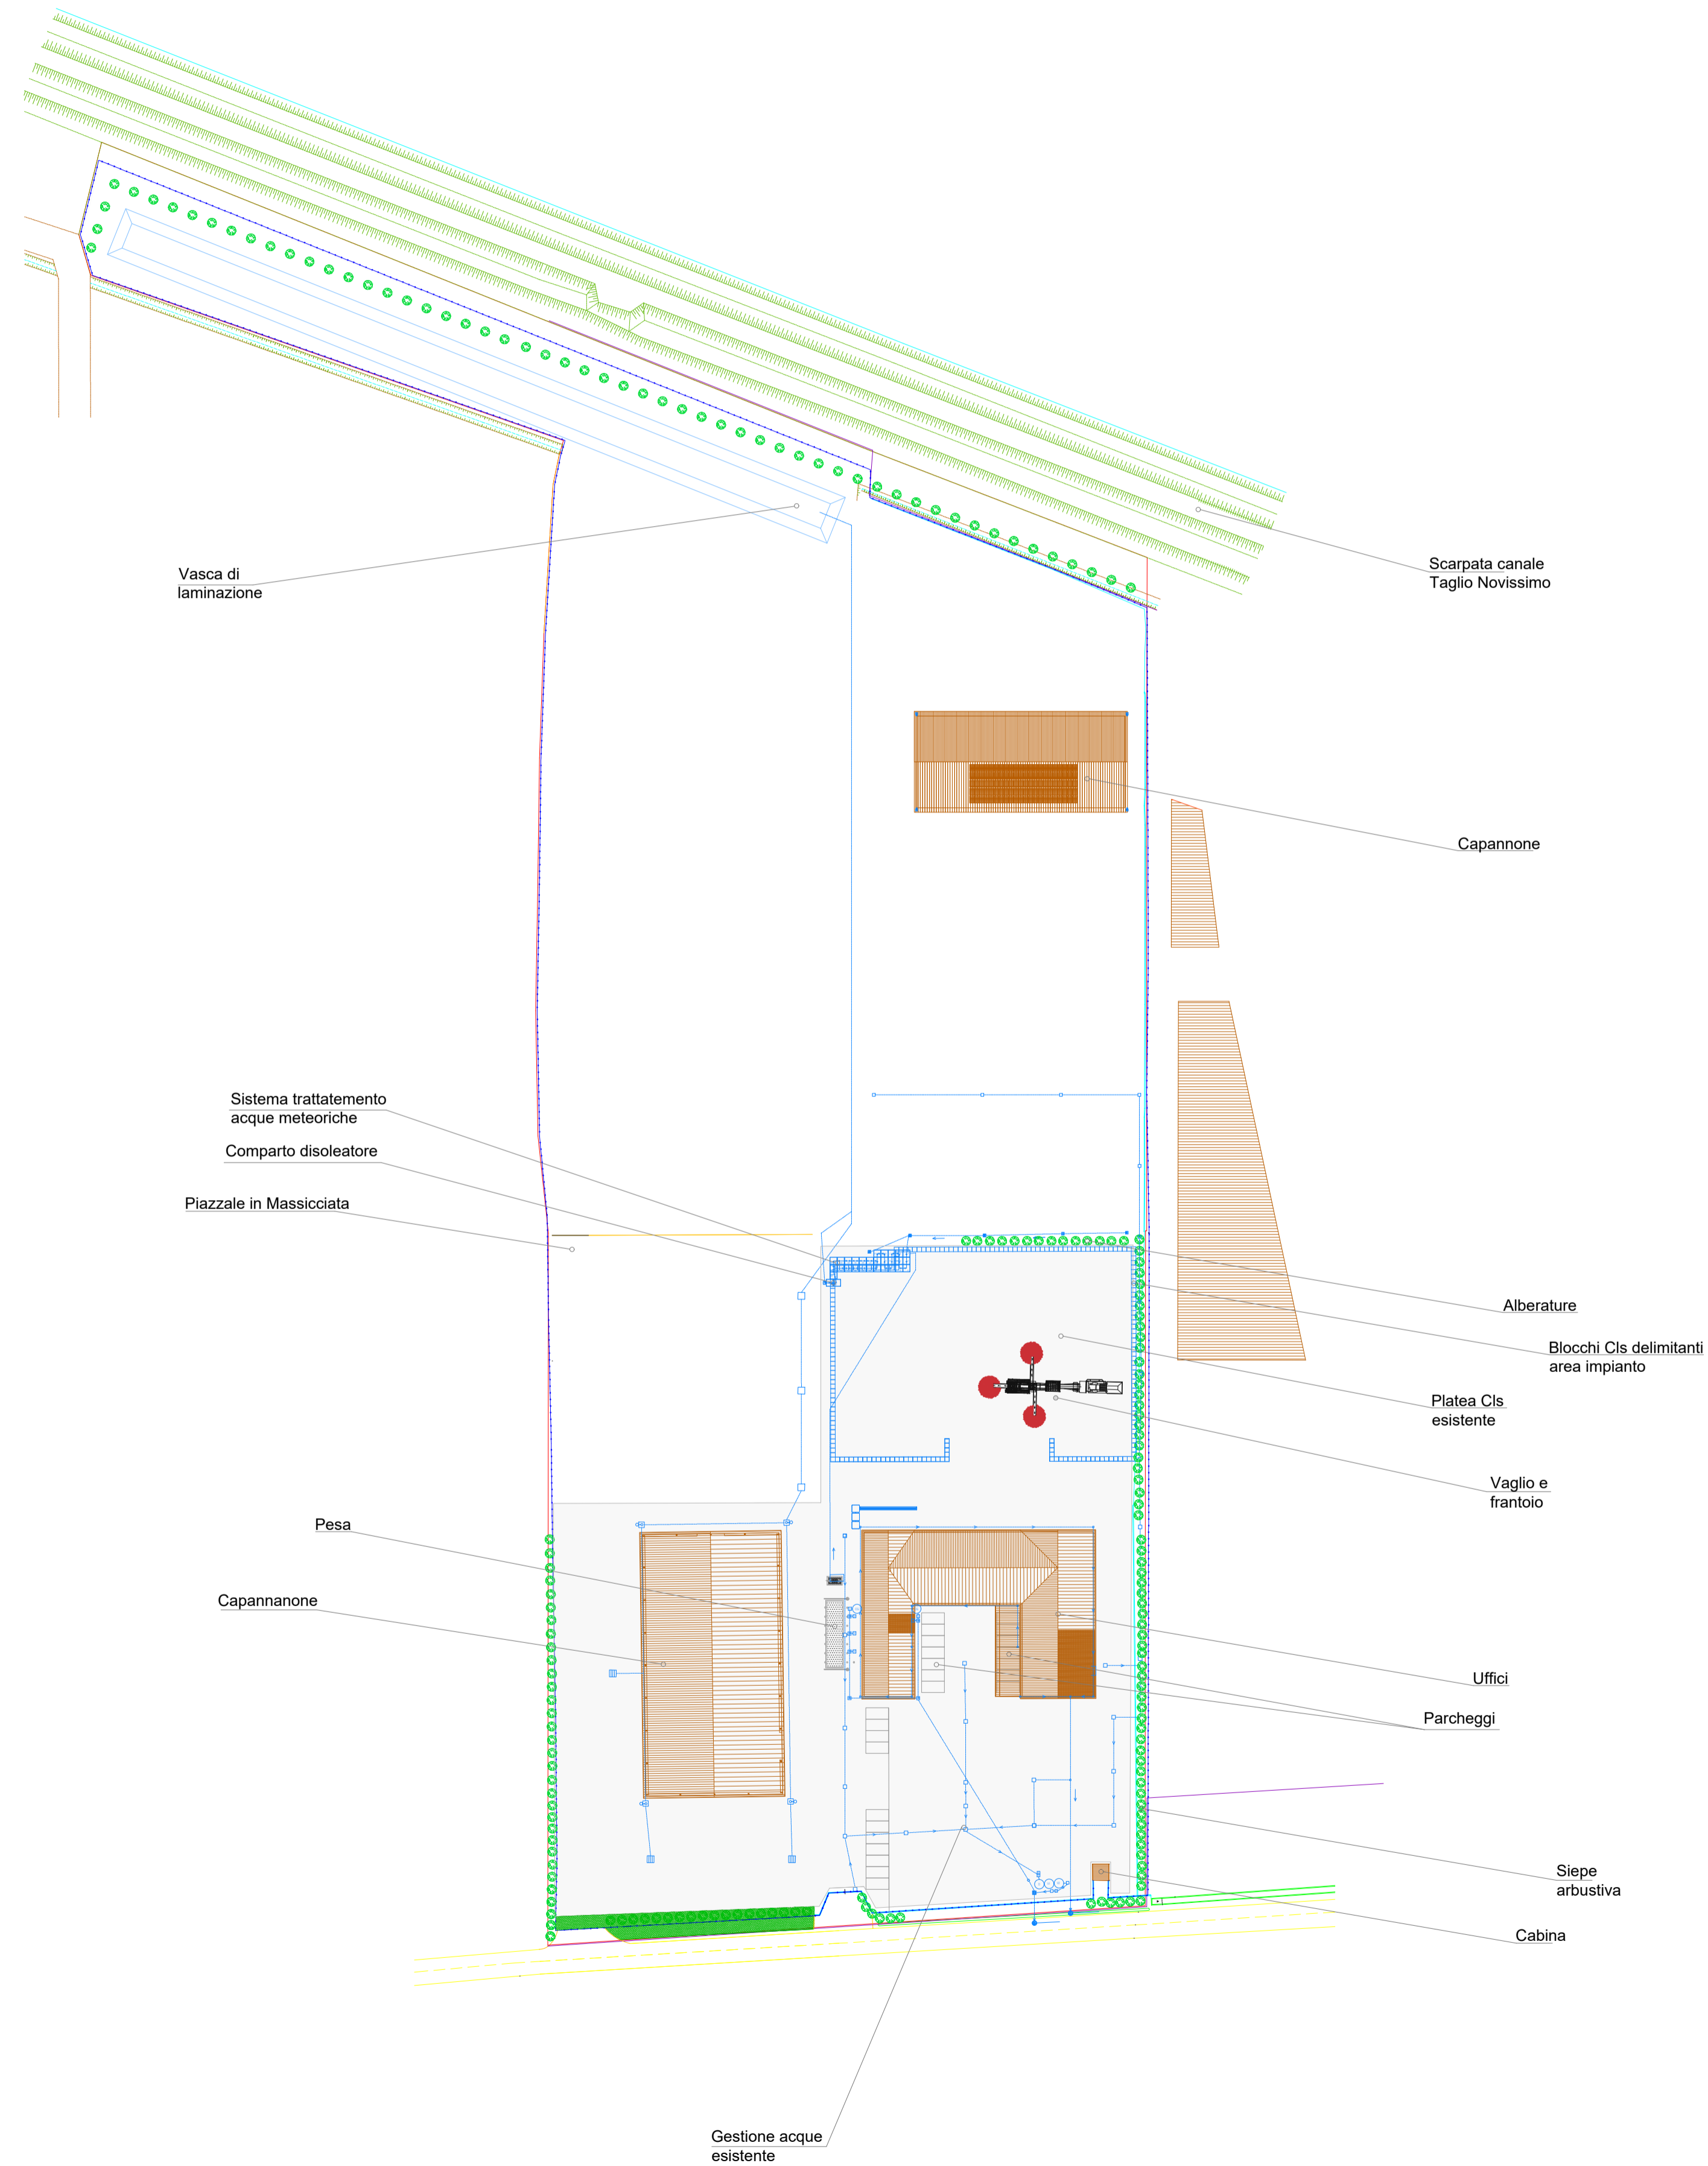

Legenda	
	Proprietà
	Recinzione esterna
	Fossi interrati
	Asse fosso
	Scarpate
	Gestione acque esistente
	Strade interne
	Copannoni o Edifici
	Verde-aiuole
	Pesa
	Blocchi CIs esistenti
	Siepe o Arbusti
	Platea esistente

Unità di Misura Quote: metri s.l.m.m.

Proponente: BALDAN RECUPERI E TRATTAMENTI Srl via Marzabotto, 28 - 30010 Campagna Lupia (VE) Frazione: Lugo Tel.: 041 411539 - C.F./P.IVA: 02830710279 E-mail: info@gruppoaldan.it	
Enti coinvolti: Comune di Campagna Lupia (VE) - Città Metropolitana di Venezia - ARPAV	
Progettista: ARXEM Arxem Srl Sede Legale: Via A. Manzoni, 33 - 30030 Pianiga (VE) Sede Operativa: Via L. Baruchello, 82 - 45100 Rovigo Tel.: 0425 412542 - Cell.: 338 2857035 Website: www.arxem.it E-mail: info@arxem.it C.F. e P.I.: 04775150271	
Progetto: MODIFICA DI UN IMPIANTO DI RECUPERO RIFIUTI INERTI NON PERICOLOSI ESISTENTE CON PASSAGGIO IN REGIME ORDINARIO E VERIFICA DI VIA	
Sito: Via Marzabotto, 28 - Campagna Lupia (VE) - Lugo	Tavola: 2 Rev.: 00
Oggetto: STATO AUTORIZZATO	Scala: 1:1.000 A1
	Data: Giugno 2023
BALDAN Srl Dot. Ing. Samuele Zambon	