7.1

Regione Veneto - Città metropolitana di Venezia - Comune Venezia - Loc. Malcontenta

MODIFICHE A IMPIANTO DI TRATTAMENTO E RECUPERO RIFIUTI METALLICI

Screening di VIA ex art. 19 DLgs 152/06 e ssmmii

Planimetria generale e stoccaggi - progetto

Rif. E200148.T.C01	Scala 1:100 e 1:200	Novembre 2021

enerance società d'ingegneria
Via Roma, 12 - 33044 Manzano (UD)
c.cecotti@enerance.com
www.enerance.com • tel. 0432740886

Il committente
(METAL RECYCLING VENICE SRL)
METAL RECYCLING VENICE

Il tecnico
(ing. Cristina Cecotti)

DETTAGLIO PLANIMETRIA LINEA "E" - TRATTAMENTO RINFUSE METALLICHE
Scala 1:100

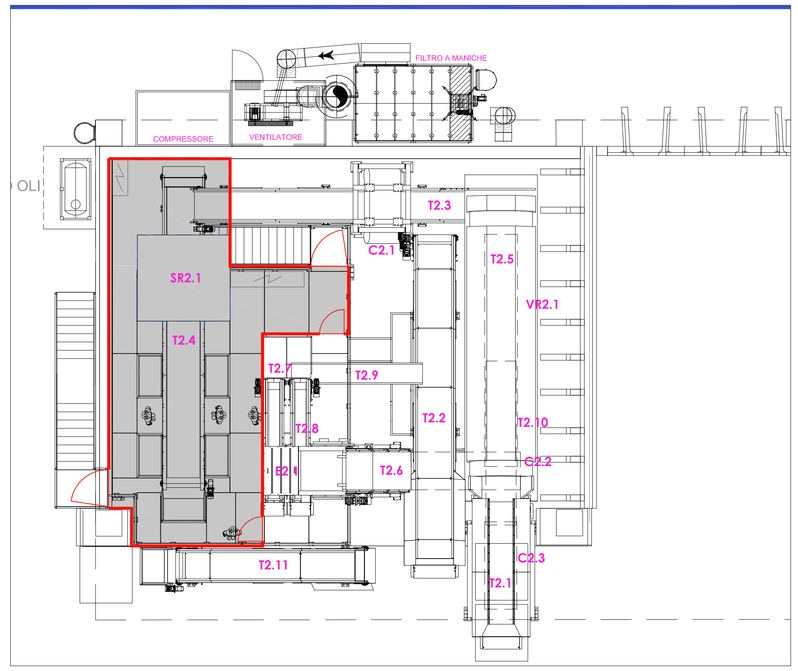

LEGENDA

T2.1 NASTRO CON TRAMOGGIA
VR2.1 VAGLIO ROTANTE A TRE VIE
T2.2 NASTRO TRASPORTATORE BYPASS VAGLIO
T2.3 NASTRO TRASPORTATORE SOVVALLI
C2.1 SEPARATORE MAGNETICO
T2.4 NASTRO DI SELEZIONE
SR2.1 SEPARATORE ROBOTICO
T2.5 NASTRO TRASPORTATORE FRAZIONE INTERMEDIA
C2.2 PULEGGIA MAGNETICA
T2.6 NASTRO DI SOLLEVAMENTO
E2.1 ECS
T2.7 NASTRO TRASPORTATORE "POSITIVO"
T2.8 NASTRO TRASPORTATORE "NEGATIVO"
T2.9 NASTRO TRASPORTATORE
T2.10 NASTRO TRASPORTATORE FRAZIONE FINE
C2.3 SEPARATORE MAGNETICO
T2.11 NASTRO DI SELEZIONE - BYPASS
CABINA CLIMATIZZATA 1° PIANO

DETTAGLIO LINEA MACINAZIONE E SELEZIONE METALLI "A+B"
Scala 1:100

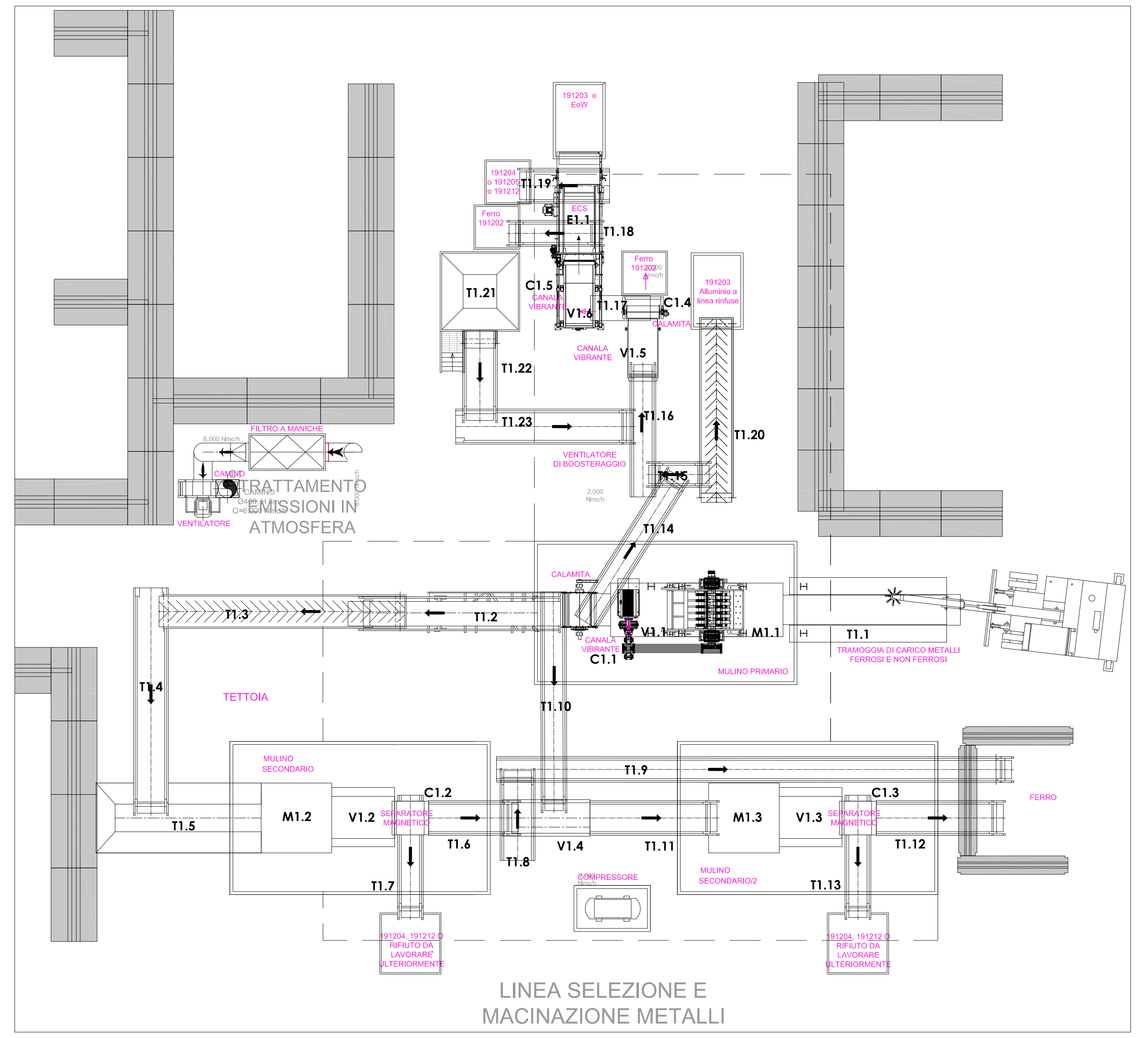

LEGENDA

T1.1 NASTRO CON TRAMOGGIA
M1.1 MULINO PRIMARIO
V1.1 CANALA VIBRANTE
C1.1 SEPARATORE MAGNETICO
T1.2 NASTRO TRASPORTATORE METALLI FERROSI
T1.3 NASTRO TRASPORTATORE
T1.4 NASTRO TRASPORTATORE
T1.5 NASTRO CON TRAMOGGIA, BYPASS M1.1 PER RIFIUTI FERROSI
M1.2 MULINO SECONDARIO
V1.2 CANALA VIBRANTE
C1.2 SEPARATORE MAGNETICO
T1.3 NASTRO TRASPORTATORE
T1.6 NASTRO TRASPORTATORE
T1.7 NASTRO TRASPORTATORE SCARTI
T1.8 NASTRO TRASPORTATORE
T1.9 NASTRO TRASPORTATORE
T1.10 NASTRO TRASPORTATORE METALLI FERROSI
V1.4 CANALA VIBRANTE
T1.11 NASTRO TRASPORTATORE
M1.3 MULINO SECONDARIO
V1.3 CANALA VIBRANTE
C1.3 SEPARATORE MAGNETICO
T1.12 NASTRO TRASPORTATORE
T1.13 NASTRO TRASPORTATORE SCARTI
T1.14 NASTRO TRASPORTATORE NON FERROSI
T1.15 NASTRO REVERSIBILE
T1.16 NASTRO TRASPORTATORE
V1.5 CANALA VIBRANTE
C1.4 SEPARATORE MAGNETICO
T1.17 NASTRO TRASPORTATORE NON FERROSI
C1.5 SEPARATORE MAGNETICO
T1.18 NASTRO TRASPORTATORE FERROSI
V1.6 CANALA VIBRANTE
E1.1 ECS
T1.19 NASTRO TRASPORTATORE SCARTI
T1.20 NASTRO TRASPORTATORE NON FERROSI PER ULTERIORE TRATTAMENTO
T1.21 NASTRO CON TRAMOGGIA, BYPASS M1.1 PER RIFIUTI NON FERROSI
T1.22 NASTRO TRASPORTATORE
T1.23 NASTRO TRASPORTATORE

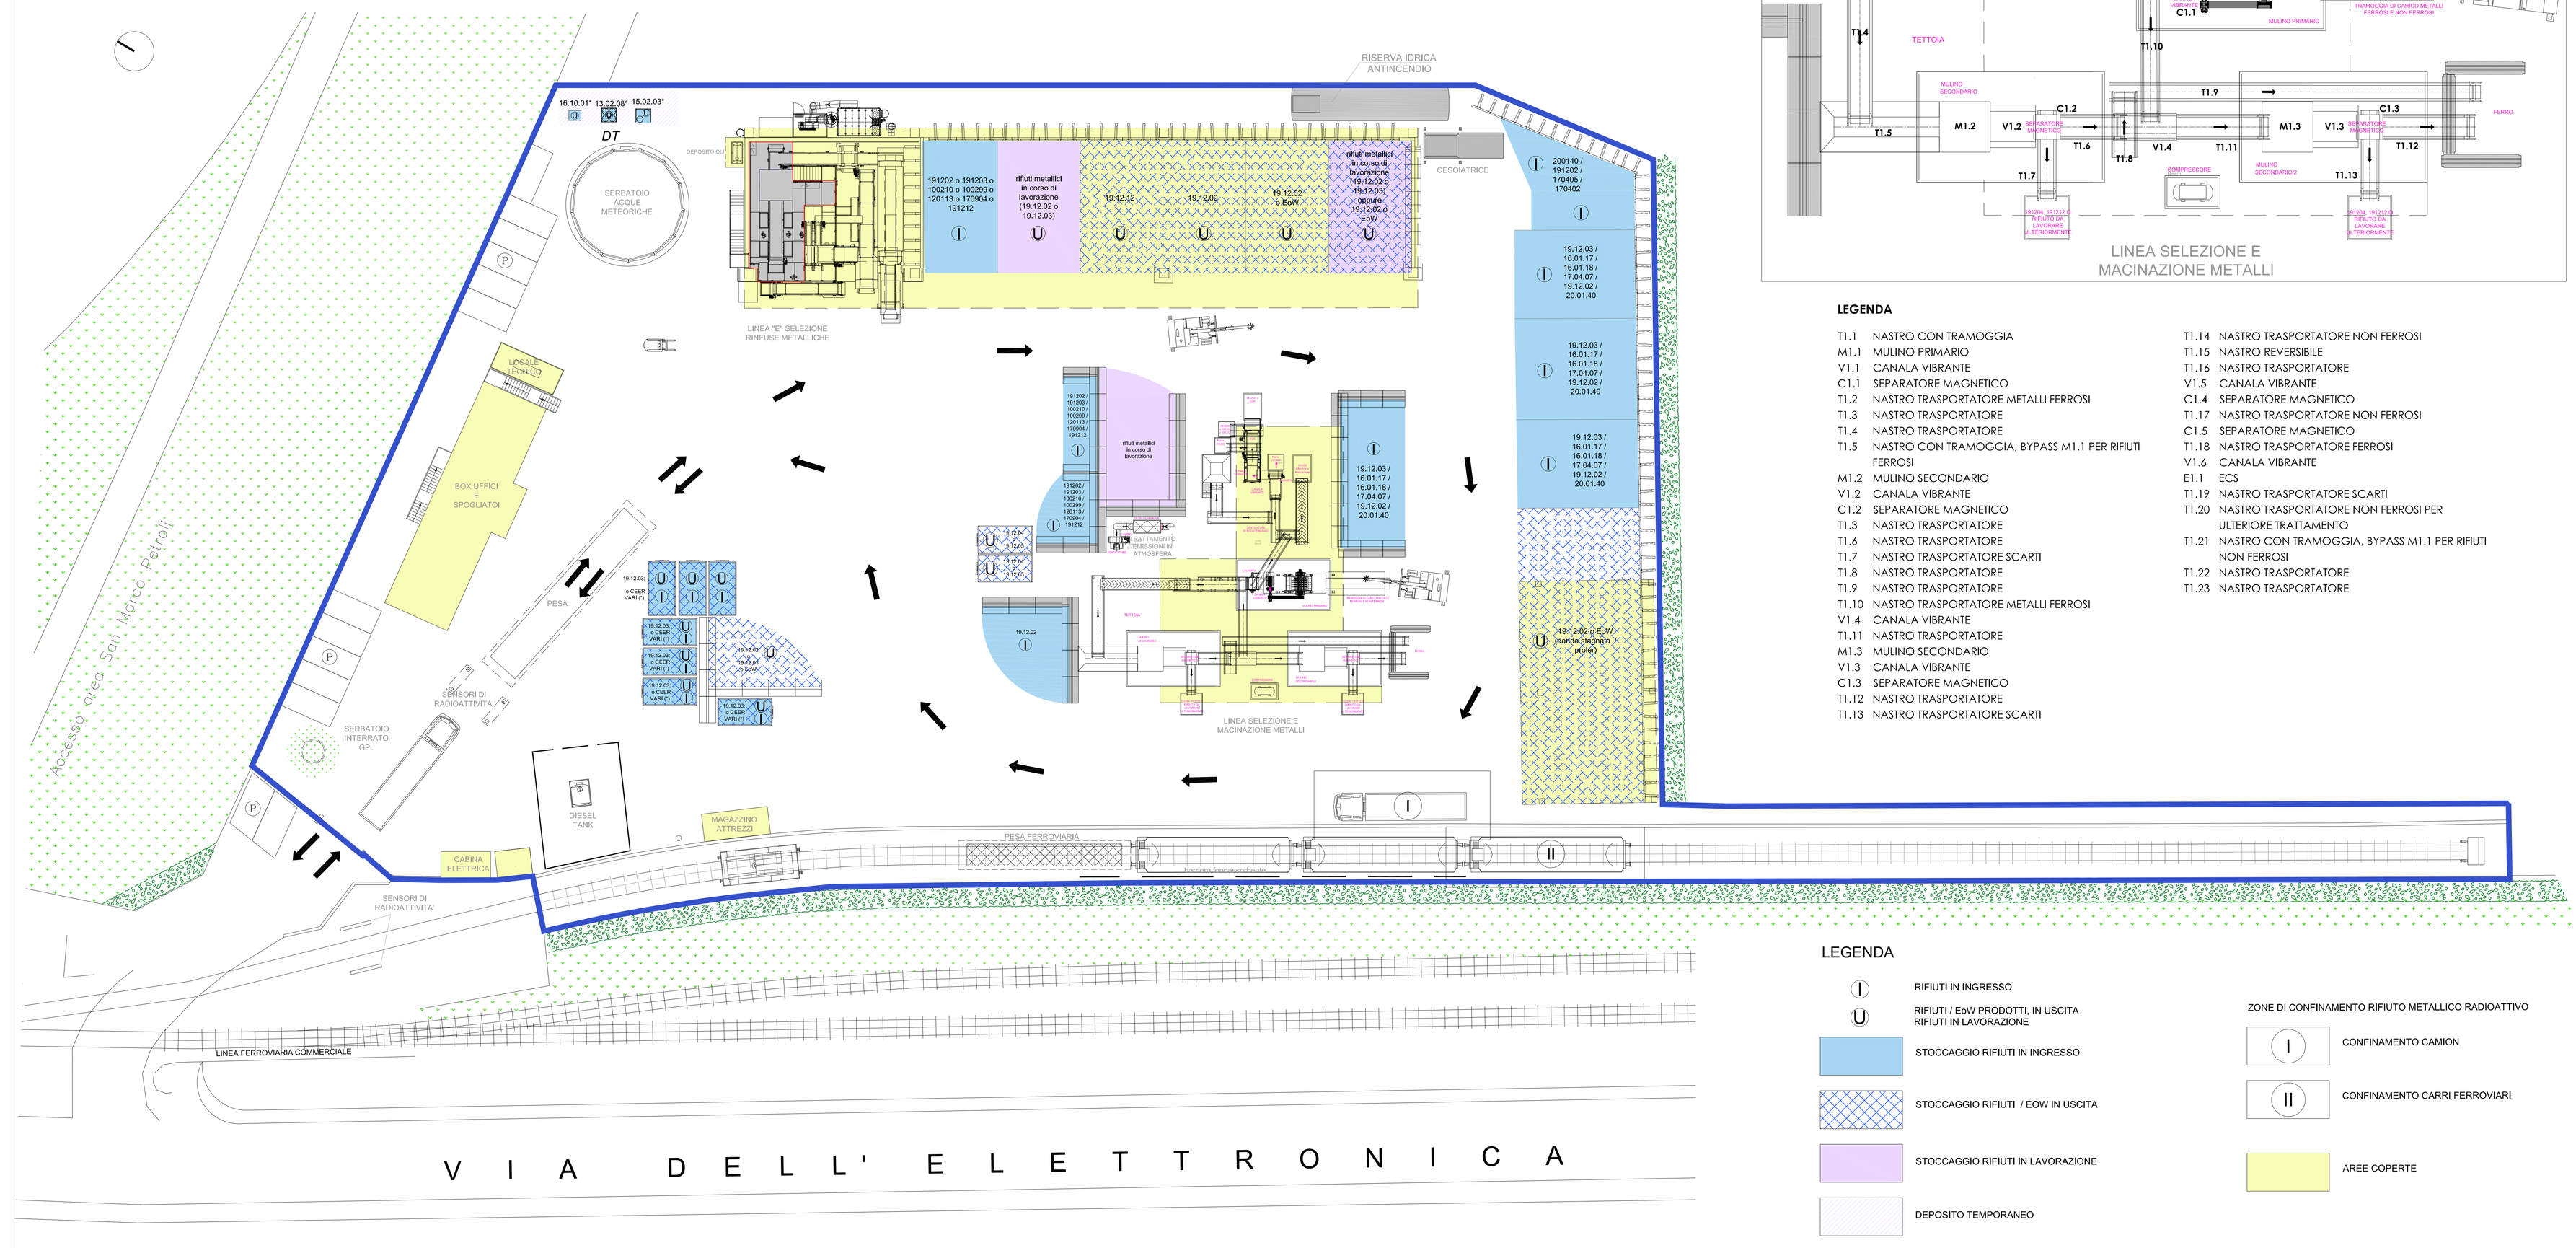

LEGENDA

RIFIUTI IN INGRESSO

RIFIUTI / EoW PRODOTTI, IN USCITA
RIFIUTI IN LAVORAZIONE

STOCCAGGIO RIFIUTI IN INGRESSO

STOCCAGGIO RIFIUTI / EOW IN USCITA

STOCCAGGIO RIFIUTI IN LAVORAZIONE

DEPOSITO TEMPORANEO

ZONE DI CONFINAMENTO RIFIUTO METALLICO RADIOATTIVO

CONFINAMENTO CAMION

CONFINAMENTO CARRI FERROVIARI

AREE COPERTE

Riproduzione e consegna del documento in formato elettronico esclusivamente da utilizzare per gli adempimenti connessi al procedimento in oggetto. Ogni altro utilizzo è vietato ai sensi della normativa vigente in materia di diritto d'autore. Il presente documento non può essere ceduto a terzi senza autorizzazione scritta.

PROTOCOLLO GENERALE | 2021 | 42922.del 03/12/2021