



SEZIONE 1-1 nord - sud : parco / percorso interno alle residenze turistiche

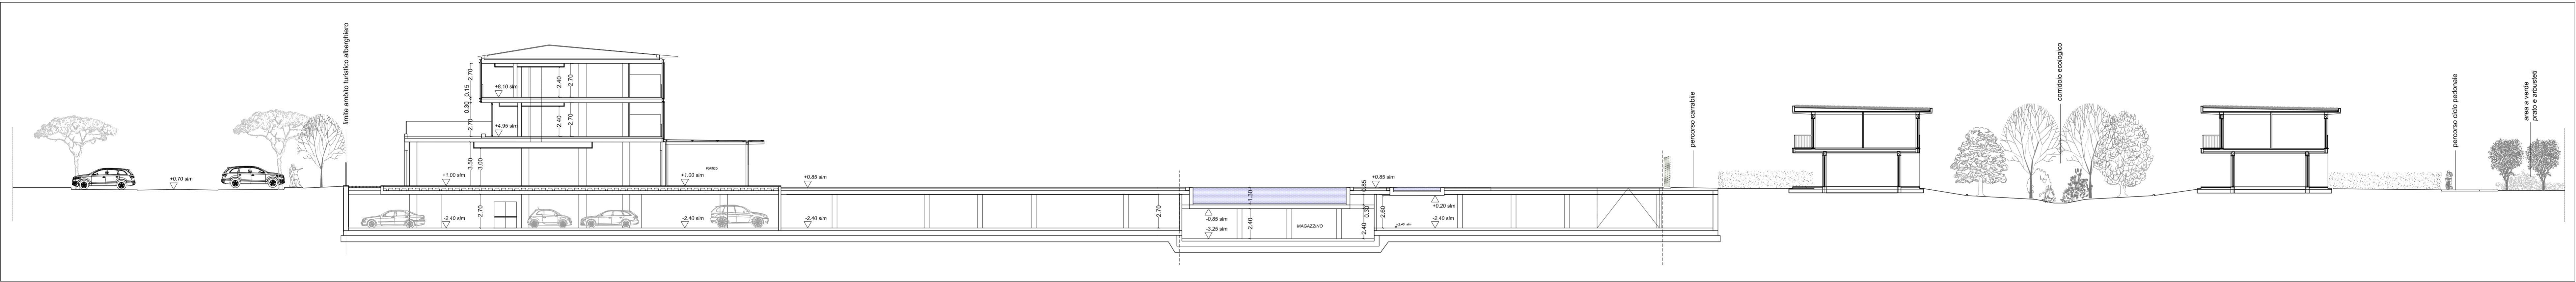

SEZIONE 2-2 ovest - est : parcheggio pubblico / albergo (giardino interno) / solarium / residenze turistiche

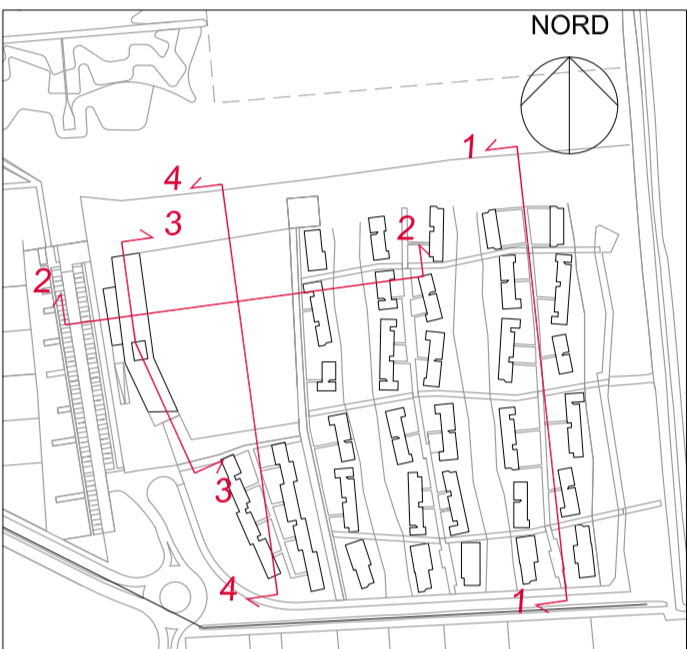

SEZIONE 3-3 nord - sud : parco / albergo (vista est) / residenze turistico alberghiere



SEZIONE 4-4 nord - sud : parco / solarium / residenze turistico alberghiere (vista ovest)

Comune di San Michele al Tagliamento - VE
LOCALITA' BIBIONE

IMMOBILIARE NETTUNO S.p.a.
Calle dell'Annunziata, 10
33053 Latisana - UD

PIANO PARTICOLAREGGIATO DI INIZIATIVA
PUBBLICA E PRIVATA "NETTUNO"
ai sensi dell'art. 19 comma 1 L.R. n. 11/2004

VALUTAZIONE DI IMPATTO AMBIENTALE

GRUPPO INTERDISCIPLINARE PER LO STUDIO DI IMPATTO AMBIENTALE

VALUTAZIONE DI IMPATTO AMBIENTALE - COORDINAMENTO GENERALE

prof. GIOVANNI ABRAMILI
arch. MARCO PAGANI - d-recta srl

ANALISI BOTANICA - FORESTALE - FAUNISTICA

dott. agr. RENATO COLLELLI

VALUTAZIONE DI IMPATTO ACUSTICO

dott. STEFANO DONADELLO - d-recta srl

VALUTAZIONE IMPATTO VIABILISTICO

ing. LUCA FAVARO - Mob Up srl
ing. MARCELLO FAVALESSA - Mob Up srl

VALUTAZIONE DI IMPATTO ODORIGENO
RILEVAZIONI IMPATTO ODORIGENO

pian. MARCO CARRETTA - d-recta srl
ing. FABIO ANTONIAZZI - AT Ambiente srl
dott. forestale FABIO IACOVINO - AT Ambiente srl

RELAZIONE GEOLOGICA ED IDROGEOLOGICA

dott. geol. PIETRO ZANGHERI

GRUPPO DI PROGETTAZIONE

PROGETTO URBANISTICO E PROGETTO OPERE DI URBANIZZAZIONE

arch. DINO DE ZAN - d-recta srl

PROGETTO ARCHITETTONICO

arch. MARA AVE
arch. BARBARA AGNOLETTI

PROGETTO IMPIANTI

ing. EROS GRAVA

PROGETTO OPERE IDRAULICHE

ing. ROBERTO PICCOLI - Idroesse spa
ing. MASSIMO CERVO - Idroesse spa

PROGETTO PARCO URBANO

arch. JOÃO ANTÓNIO RIBEIRO FERREIRA NUNES

ELABORATO:
PROGETTO ARCHITETTONICO
Sezioni area di progetto
1-1, 2-2, 3-3, 4-4

CODICE COMMISSA:
DR201110035

CODICE ELABORATO:
DR201110035UDD00P5000

NUMERO TAVOLA:
22.b
SCALA: 1:200
DATA:
febbraio 2012

via Fervida, 28 - 31050 San Flor - TV
t. 0438.3710037 - f. 0438.3710169
info@directa.it - www.directa.it
Società con Sistema Qualità Certificato
secondo UNI EN ISO 9001:2008

d-recta